



PRZEKRÓJ V-V

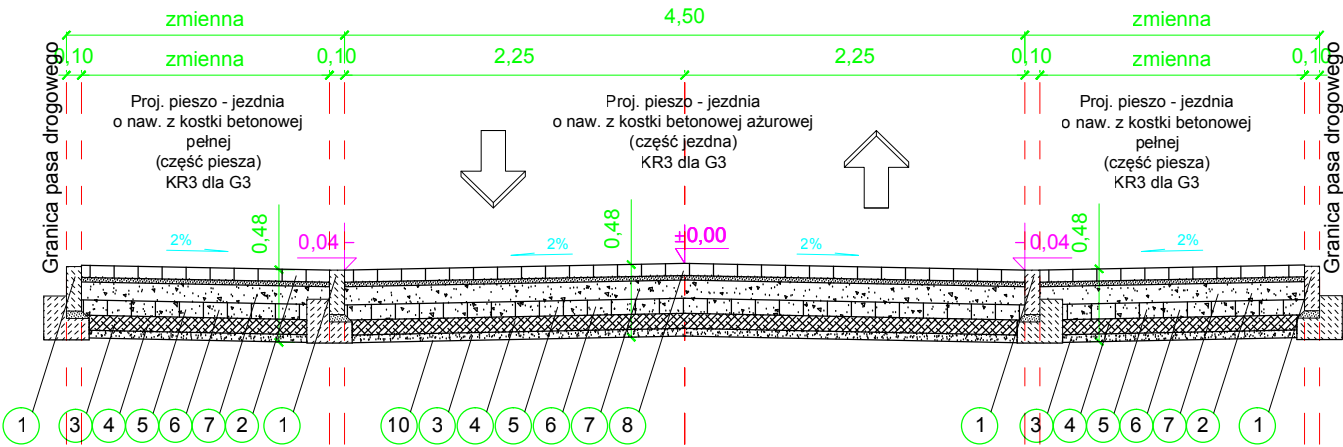

PRZEKRÓJ VI-VI

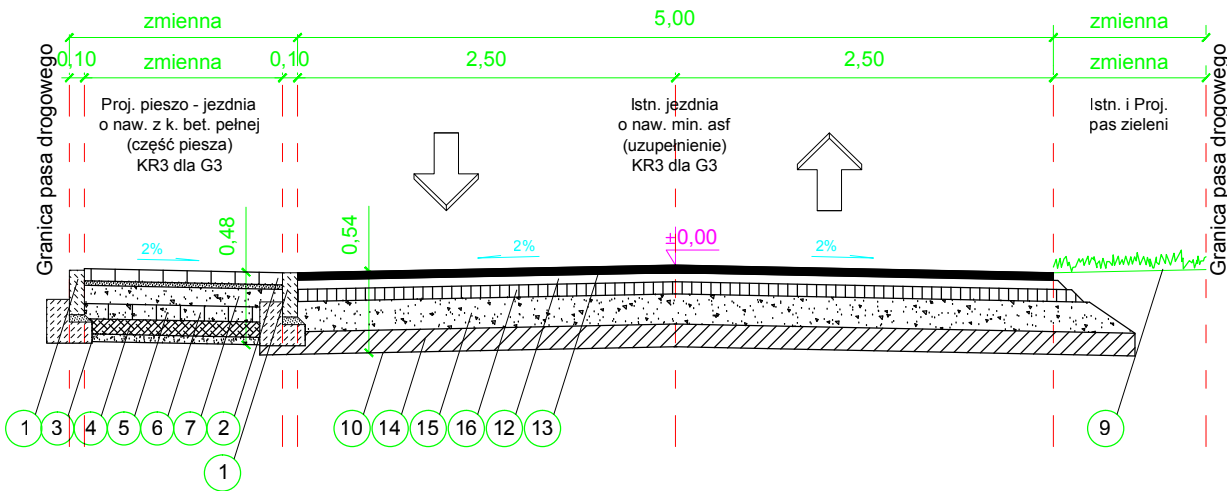

Konstrukcja KR3 dla G3 = min. 0,48 m. Przyjęto 0,48 m.

- 1 Proj. opornik betonowy 10x30 cm na ławie betonowej z oporem z betonu C12/15
- 2 Proj. nawierzchnia z kostki betonowej (pełnej) o grubości 8 cm na podsypce cementowo-piaskowej gr. 3 cm
- 3 Proj. podsypka z piasków różnoziarnistych lub pospółki z zagęszczeniem, gr. 5 cm
- 4 Proj. materac filtracyjno separacyjny z pospółki U>=4 o uziarnieniu 0/32 mm wraz z zagęszczeniem gr. 10 cm Zbrojenie materaca z obu stron z geotkaniny, mocowanie do podłoża szpilkami
- 5 Proj. geokrata komórkowa o komórkach ok. 20x20 cm gr. sekcji 10 cm wraz z mocowaniami
- 6 Proj. podbudowa zasadnicza z kruszywa łamanego o uz. 0/32 mm stabilizowanego mechanicznie gr. 10 cm (wypełnienie geokraty)
- 7 Proj. podbudowa zasadnicza z kruszywa łamanego o uz. 0/32 mm stabilizowanego mechanicznie gr. 12 cm (nadsypka geokraty)
- 8 Proj. nawierzchnia z kostki betonowej ażurowej gr. 8 cm na podsypce grysowej o granulacji 2-8 mm gr. 3 cm
- 9 Istn. i proj. pas zieleni przydrożnej - obsianie trawą
- 10 Proj. profilowanie i zagęszczenie podłoża kat. 1/4 dla KR3 wraz z wymianą gruntu istniejącego podłoża (do 0,5 m)
- 11 Proj. podbudowa zasadnicza z kruszywa łamanego o uz. 0/63 mm stabilizowanego mechanicznie gr. 18 cm
- 12 Proj. warstwa wiążąca z AC16W (beton asfaltowy) min. gr. 3 cm wg. WT-2 dla KR3
- 13 Proj. warstwa ścieralna z AC11S (beton asfaltowy) gr. 5 cm wg. WT-2 dla KR3
- 14 Proj. podbudowa mrozochronna z gruntu stabilizowanego cementem C3/4 gr. 15 cm
- 15 Proj. podbudowa zasadnicza z kruszywa łamanego o uziarnieniu 0/63 mm stabilizowanego mechanicznie gr. 20 cm
- 16 Proj. podbudowa zasadnicza z betonu asfaltowego AC22P wg. WT-2 dla KR3 gr. 7 cm

Projekt wykonano przez: "VIA 2008" Pracownia Projektów Drogowych Barbara Kosmacz ul. Kościarska 7, 62-066 Granowo biuro: ul. G. Narutowicza 1/1, 62-060 Słeszew		Zamawiający: Gmina Miedzichowo ul. Poznańska 12 64-361 Miedzichowo	
Objekt: Przebudowa ulicy Rzecznej, Wilkinowej, Łąkowej i Ogrodowej w miejscowości Miedzichowo wraz z odwodnieniem			Data: 06.2017
Nazwa rysunku: Przekroje normalne - ul. Ogrodowa			Skala: 1:50
Stadium projektu: Projekt budowlano-wykonawczy			
Projekt opracował: mgr inż. Barbara Kosmacz	Nr Uprawnień: WKP/0252/PWOD/07	Podpis: 	Nr rys. 4.4
W opracowaniu projektu udział brali: Anna Suchorska, Agata Bobowska, Zuzanna Strykowska, Adam Kosmacz			