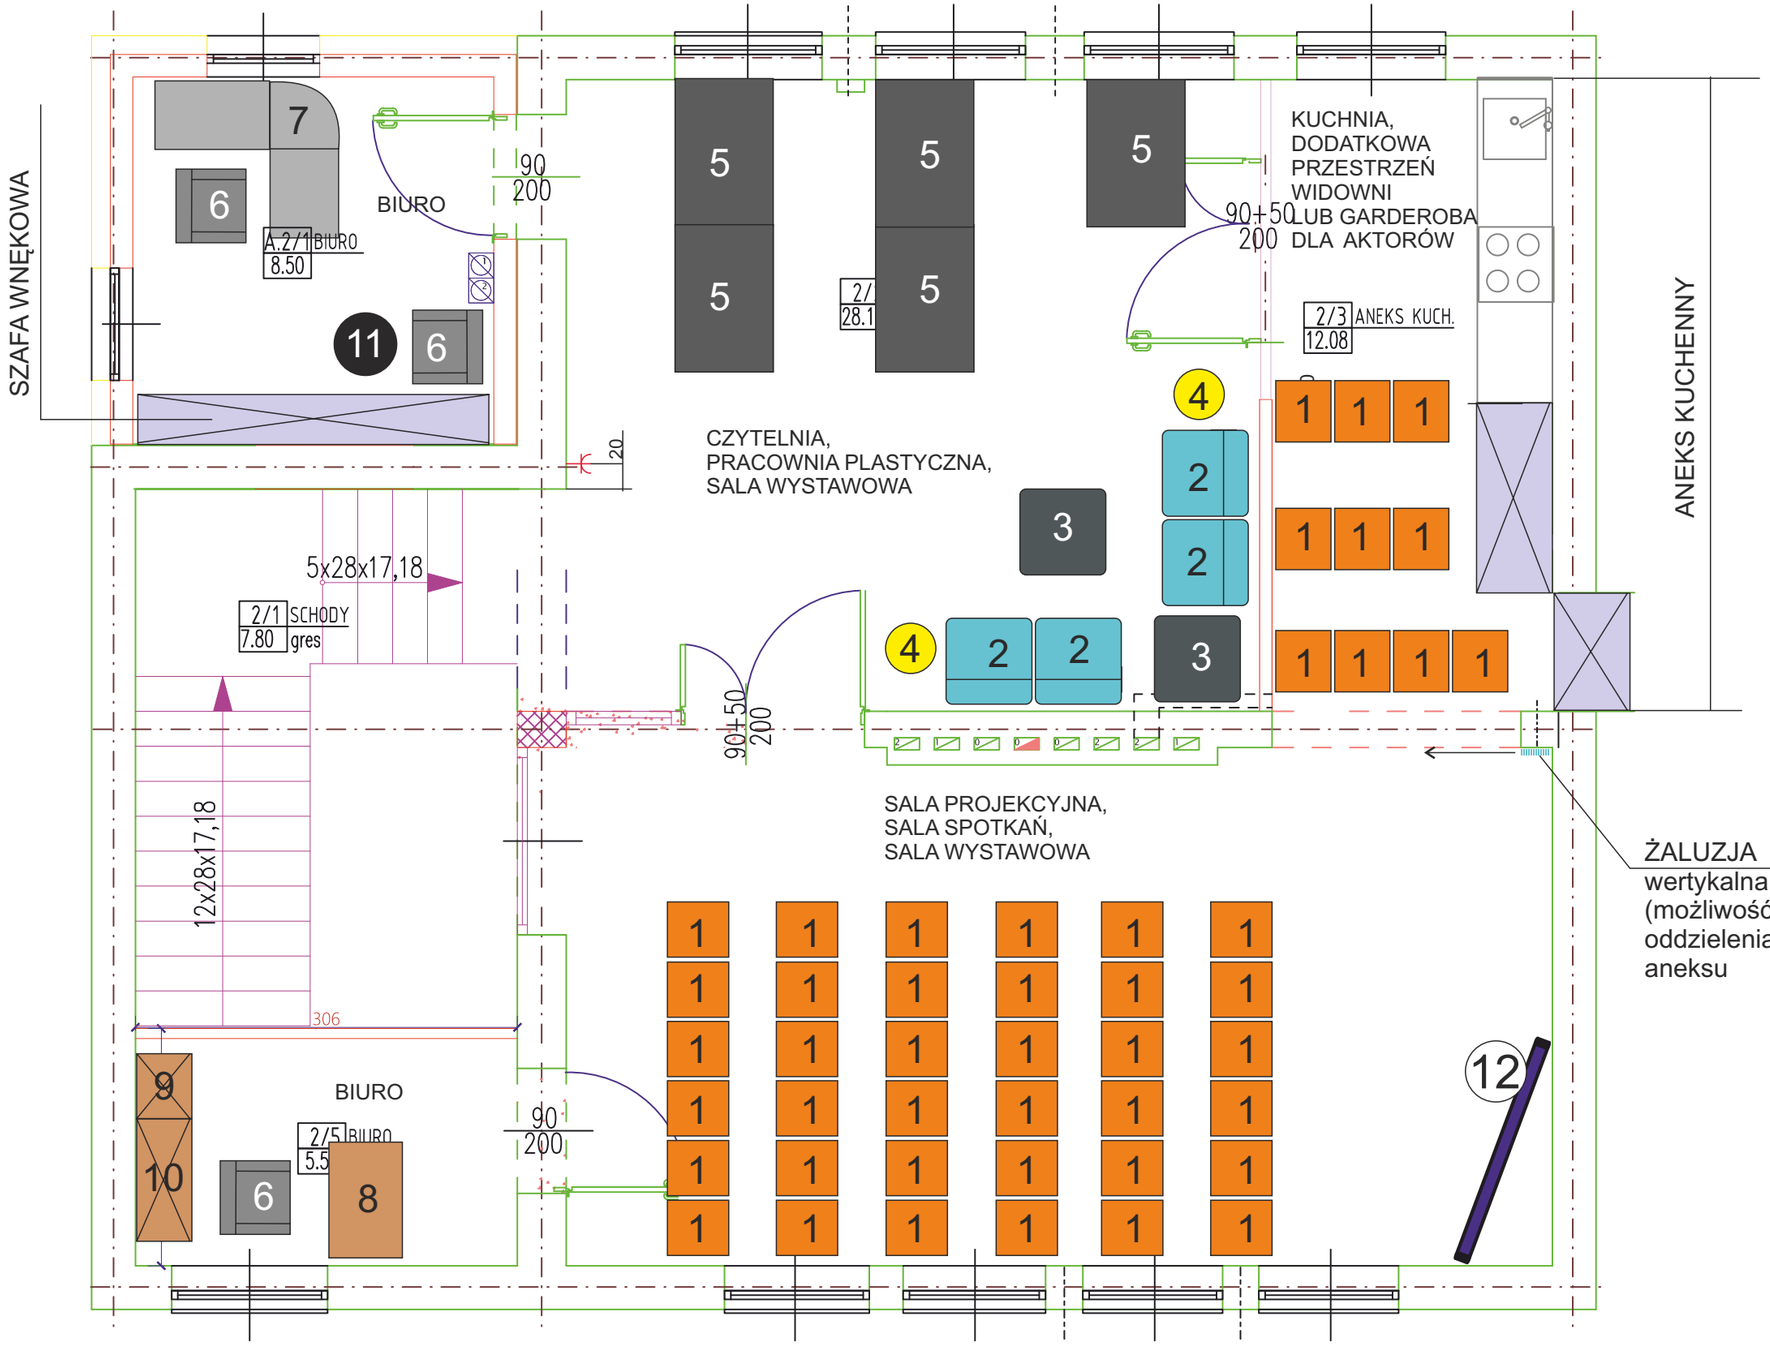

LEGENDA

1 **Krzesła** - 50 szt.

2 **Sofa modułowa** - 2 szt.

3 **stolik kwadratowy modułowy** - 2 szt.

4 **Puf okrągły śr. 40 cm modułowy** - 2 szt.

5 **Stół składany konferencyjny,**
układ stołów zmienny
(120 x 80) cm - 5 szt.

6 Krzesło-fotel tapicerowany - 3 szt.

7 **Biurko istniejące narożne popielate**

8 Biurko 1 szt.

9 Regał - 1 szt.

10 Komoda - 1 szt.

11 Stolik kawowy – czarny - 1 szt.

12 TABLICA MULTIMEDIALNA
NA STATYWIE

UWAGA!
wymiary sprawdzić na budowie

UKŁAD FUNKCJONALNY
RZUT PIĘTRA

PROJEKTOWAŁA
projektant wnętrz
mgr sztuki Marta Widajewicz-Nowakowska

SPRAWDZIŁA
projektant wnętrz
mgr sztuki Ewa Łodyga

BIBLIOTEKA W BOLEWICACH

SKALA
1:50

FORMAT
A-3