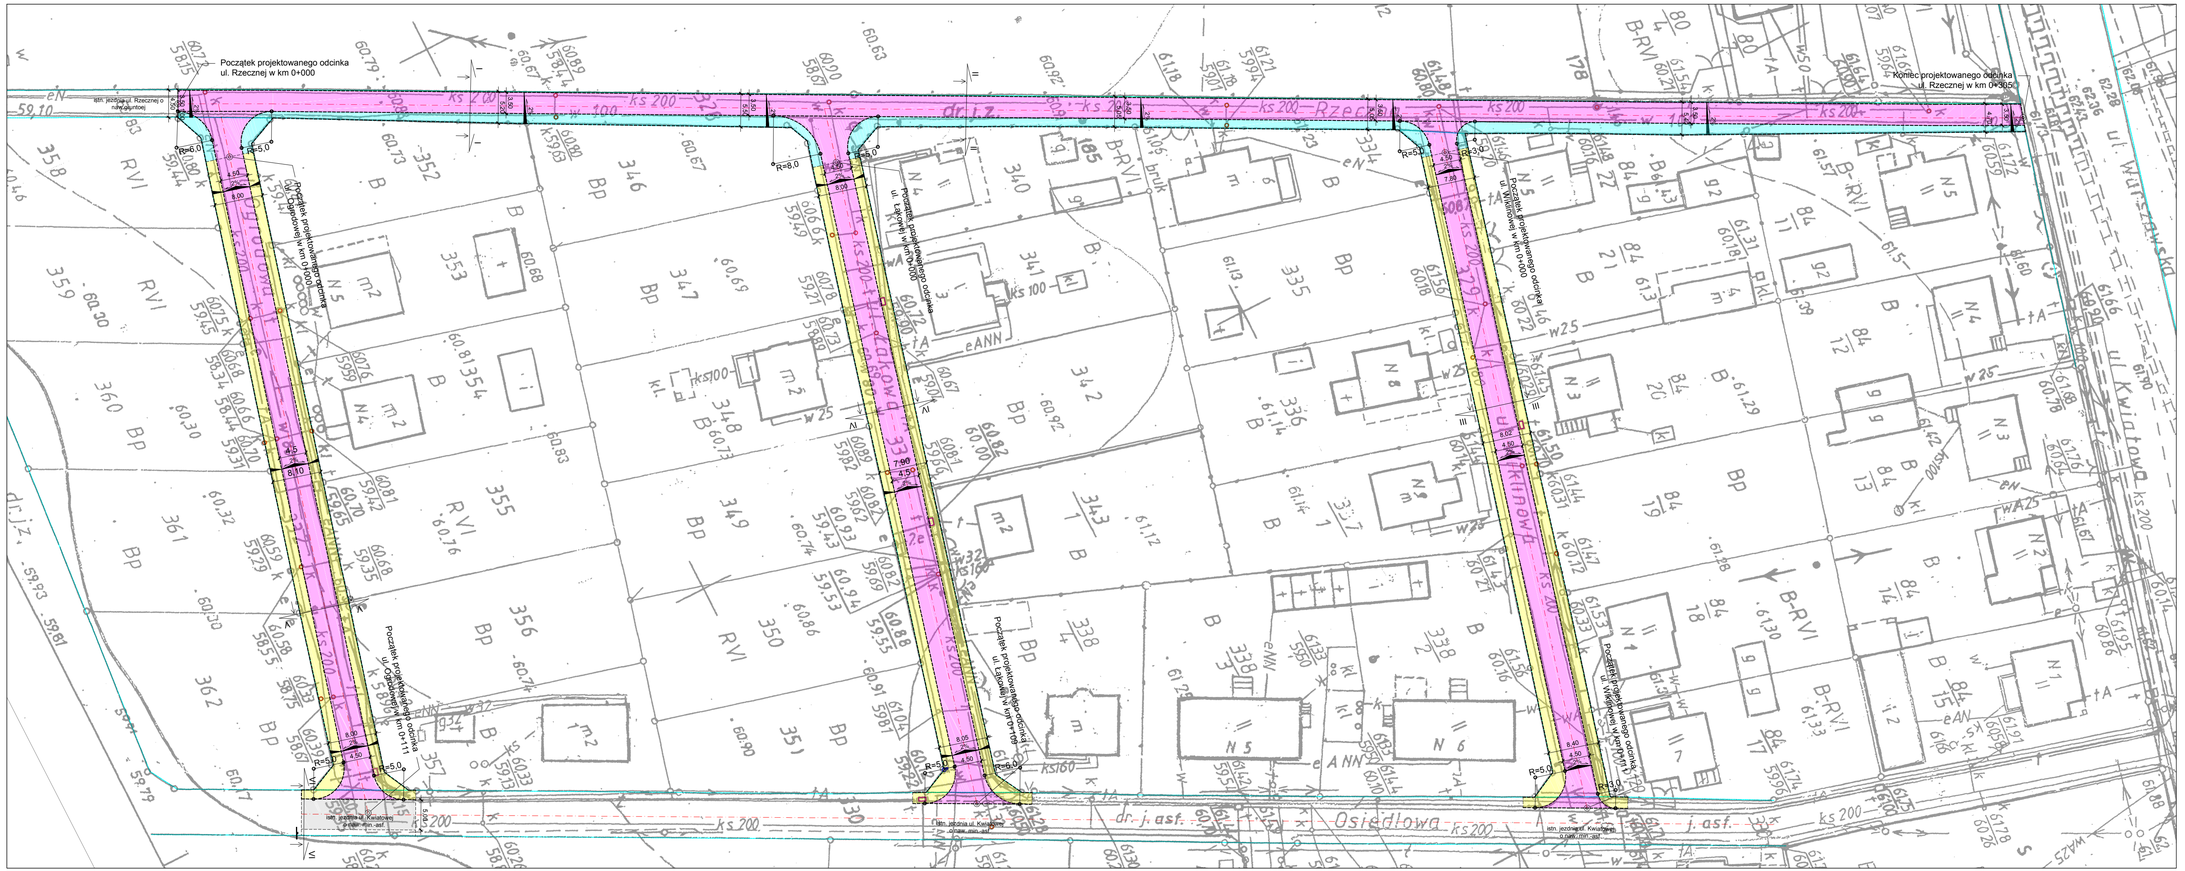

LEGENDA

- proj. pieszo-jezdnia o nawierzchni z kostki betonowej ażurowej/pełnej
- proj. pieszo-jezdnia o nawierzchni z kostki betonowej ażurowej/pełnej
- proj. uzupełnienie nawierzchni min.-asf.
- istn i proj. pas zieleni przydrożnej
- proj. opornik betonowy o wym. 10 x 30 cm
- proj. obrzeże betonowe o wym. 8 x 30 cm
- proj. linia technologiczna
- istn. oś jezdni
- proj. zakładany sposób czytania przekroju normalnego

Projekt wykonano przez: "VIA 2008" Pracownia Projektów Drogowych Barbara Kosmacz ul. Kościuszkowska 7, 62-080 STĘSZEW, biuro ul. G. Narutowicza 1/1, 62-080 STĘSZEW		Zamawiający: Gmina Miedzichowo ul. Poznańska 12 64-361 Miedzichowo	
Obiekt: **Przebudowa ulicy Rzecznej, Wiklinowej, Łąkowej i Ogrodowej w miejscowości Miedzichowo wraz z odwodnieniem**			Data: 06.2017
Rejonat rysunku: Projekt zagospodarowania terenu			Skala: 1:500
Stadium projektu: Projekt budowlano-wykonawczy			
Projekt sprawdzał:	Nr uprawnień:	Podpis:	Nr rys.
mgr inż. Barbara Kosmacz	WKP/0252/PWOD/07		2
Projektant rysunku: (imię i nazwisko) Agata Bobowska, Anna Suchorska, Zuzanna Strykowska, Adam Kosmacz			