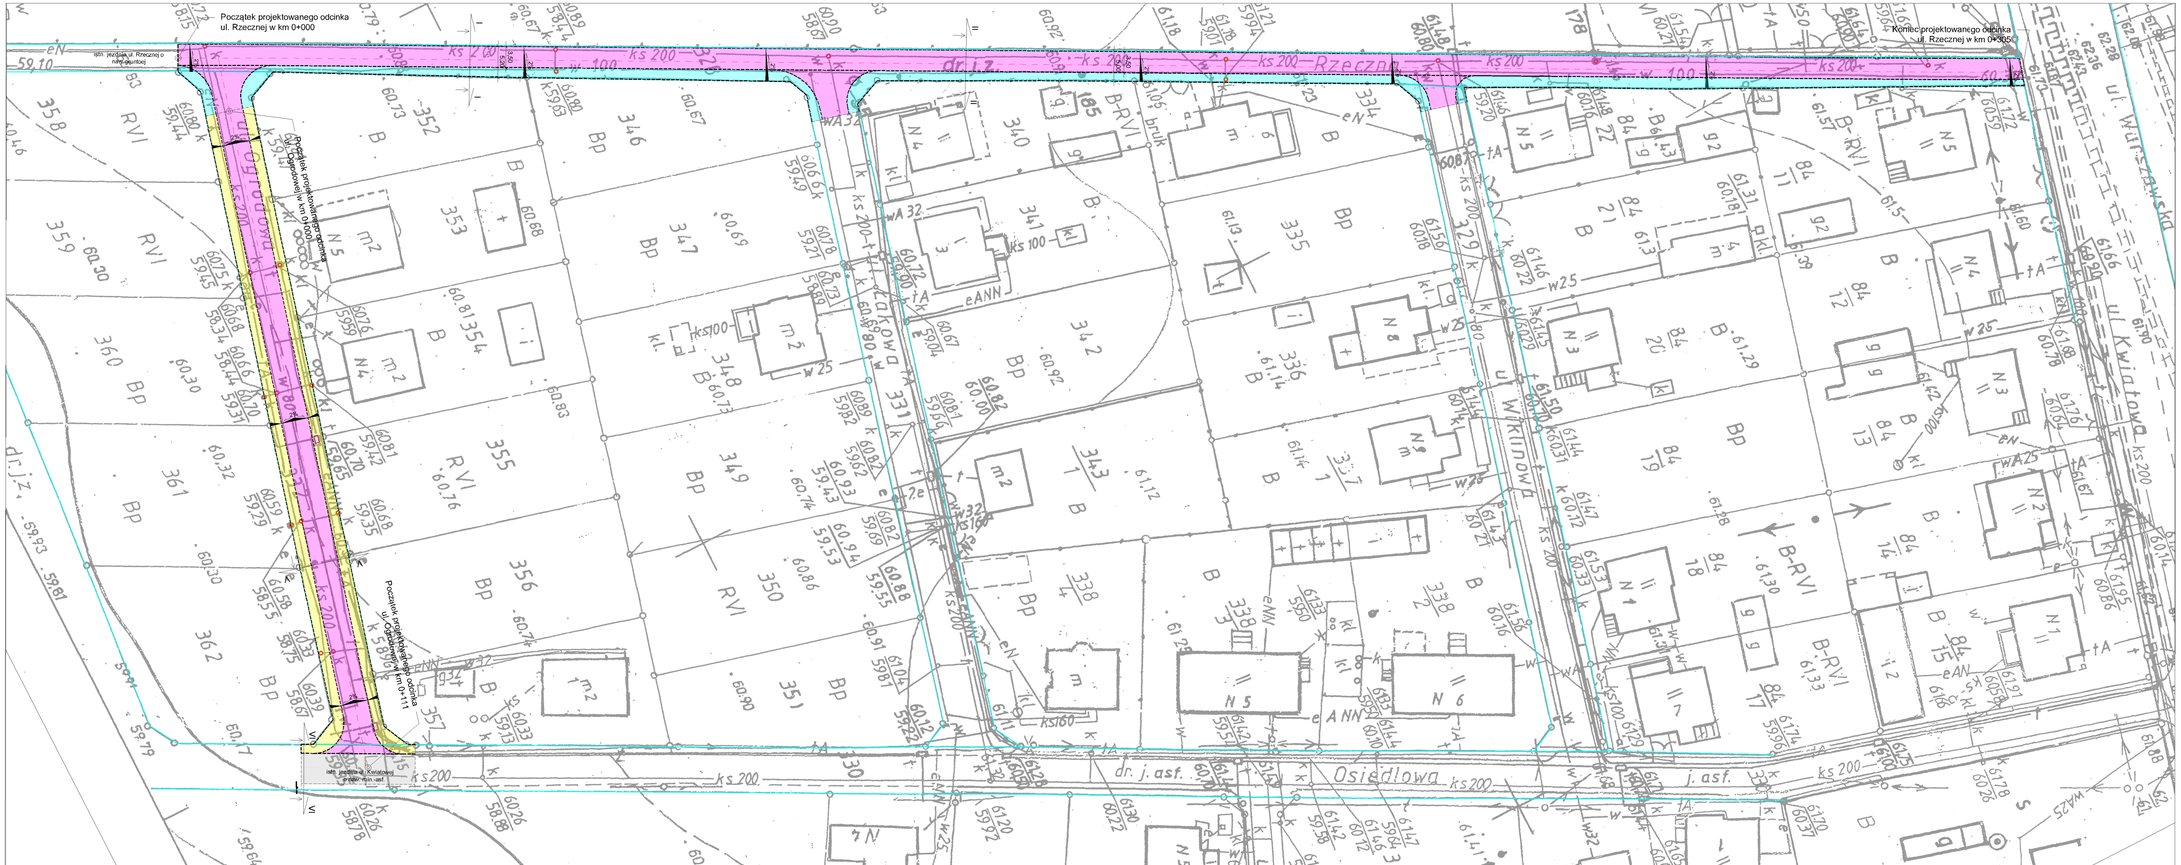

LEGENDA

- istn. jezdnia do przebudowy na nawierzchnię z kostki bet. ażurowej/pełnej
- istn. jezdnia do przebudowy na nawierzchnię z kostki bet.ażurowej/pełnej
- proj. uzupełnienie nawierzchni min.-asf.
- istn i proj. pas zieleni przydrożnej
- proj. opornik betonowy o wym. 10 x 30 cm
- proj. obrzeże betonowe o wym. 8 x 30 cm
- proj. linia technologiczna
- istn. oś jezdni
- proj. zakładany sposób czytania przekroju normalnego

Projekt wykonała firma: "VIA 2000" Pracownia Projektów Drogowych Bartłomiej Kosmacz ul. Kościelna 7, 62-066 Czerowo Biuro: ul. G. Narutowicza 1^1, 62-060 STĘBŁ.ZZW.	Zamawiający: Gmina Międzichowo ul. Poznańska 12 64-051 Międzichowo	
Obiekt: **Przebudowa ulicy Rzecznej, Wiklinowej, Łąkowej i Ogrodowej w miejscowości Międzichowo wraz z odwodnieniem**		Data: 06.2017
Nazwa rysunku: Projekt zagospodarowania terenu - RYSUNEK ETAPOWY		Skala: 1:500
Etykieta projektu: Projekt budowlano - wykonawczy		
Projekt opracował: mgr inż. Bartłomiej Kosmacz	Nr tomu/etapu: WKT/2052/PWOD/07	Podpis: Nr rys. 2
W opracowaniu projektu udział brali: Agata Bobowska, Anna Buchońska, Zuzanna Boryk ,Janika, Adam Kosmacz		