


SZCZEGÓŁ KONSTRUKCYJNY ŚCIEK ŚRÓDULICZNY

z kostki betonowej o wym 10 x 20 x 8cm
na podsypce cementowo-piaskowej gr. 3 cm
i ławie betonowej z betonu C12/15

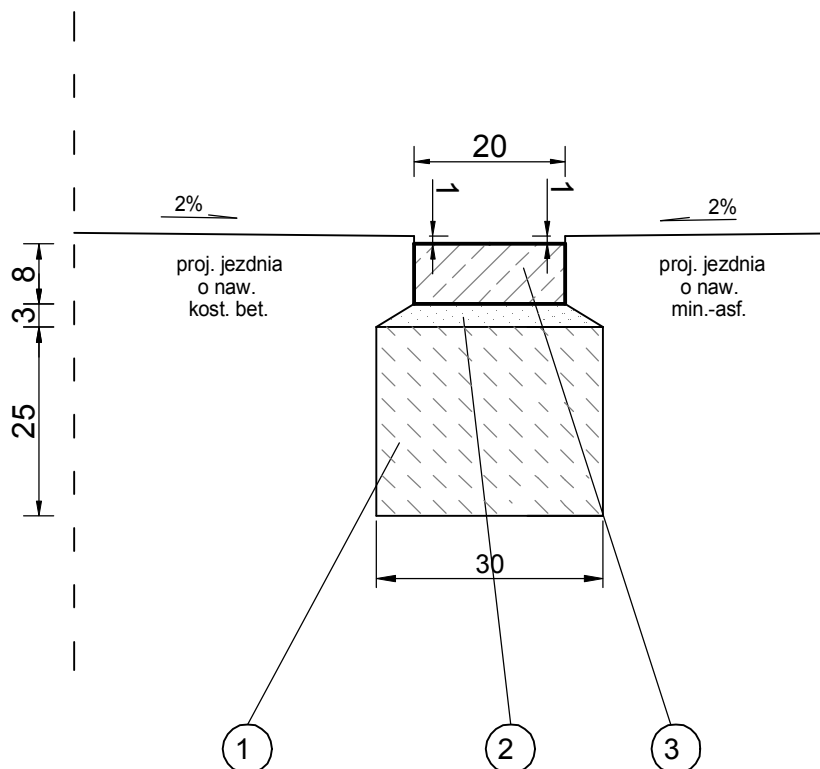

- ① Ława betonowa - beton klasy C 12/15
- ② Podsypka cementowo-piaskowa
- ③ Kostka drogowa betonowa 10 x 20 x 8 cm

Jednostka projektowa: "VIA 2008" Pracownia Projektów Drogowych Barbara Kosmacz ul. Kościańska 7, 62-066 Granowo		Inwestor: Gmina Miedzichowo ul. Poznańska 12 64-361 Miedzichowo	
Obiekt: Przebudowa dróg wewnętrznych (ul. Osiedłowa i ul. Polna) w miejscowości Miedzichowo			Data: 03.2022
Nazwa rysunku: Szczegół konstrukcyjny			Skala: 1:10
Projektant:	Nr Uprawnień:	Podpis:	Nr rys. 4.2
mgr inż. Barbara Kosmacz	WKP/0252/PWOD/07		
Asystent projektanta: inż. Zuzanna Strykowska			