


10 x 30 cm
na podsypce cementowo-piaskowej gr. 5 cm
i ławie betonowej z betonu C12/15

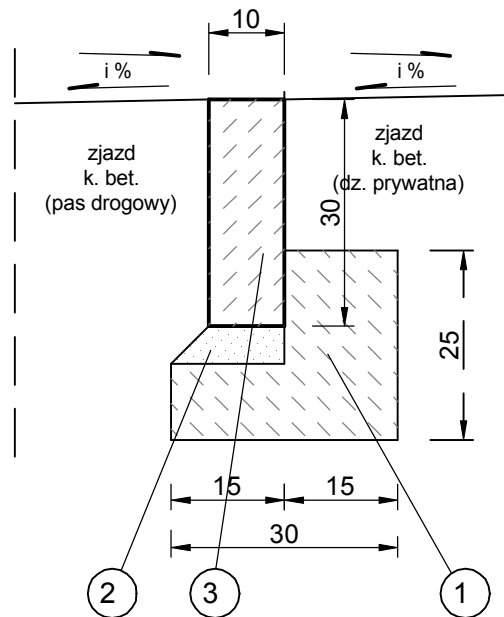

- 1 Ława betonowa - beton klasy C12/15
- 2 Podsyпка cementowo-piaskowa gr. 5 cm
- 3 Opornik drogowy 10 x 30 cm

Jednostka projektowa:		Inwestor:	
"VIA 2008" Pracownia Projektów Drogowych Barbara Kosmacz ul. Kościańska 7, 62-066 Granowo		Gmina Miedzichowo ul. Poznańska 12 64-361 Miedzichowo	
Obiekt: Przebudowa dróg wewnętrznych (ul. Osiedlowa i ul. Polna) w miejscowości Miedzichowo			Data: 03.2022
Nazwa rysunku: Szczegół konstrukcyjny			Skala: 1:10
Projektant:	Nr Uprawnień:	Podpis:	
mgr inż. Barbara Kosmacz	WKP/0252/PWOD/07		Nr rys. 4.1
Asystent projektanta: inż. Zuzanna Strykowska			