
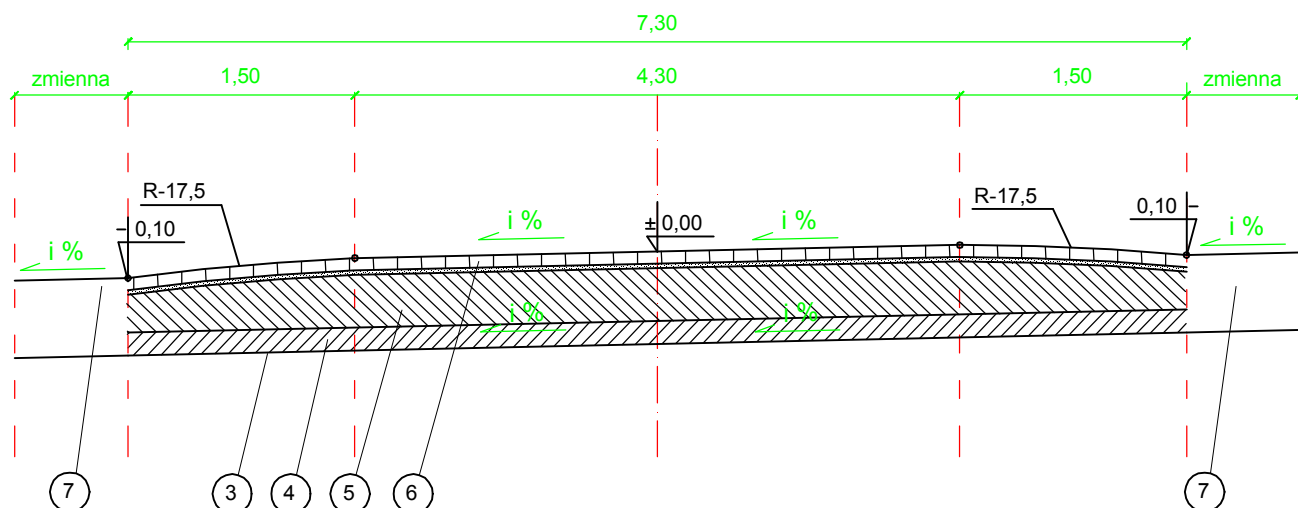


PRÓG ZWALNIAJĄCY

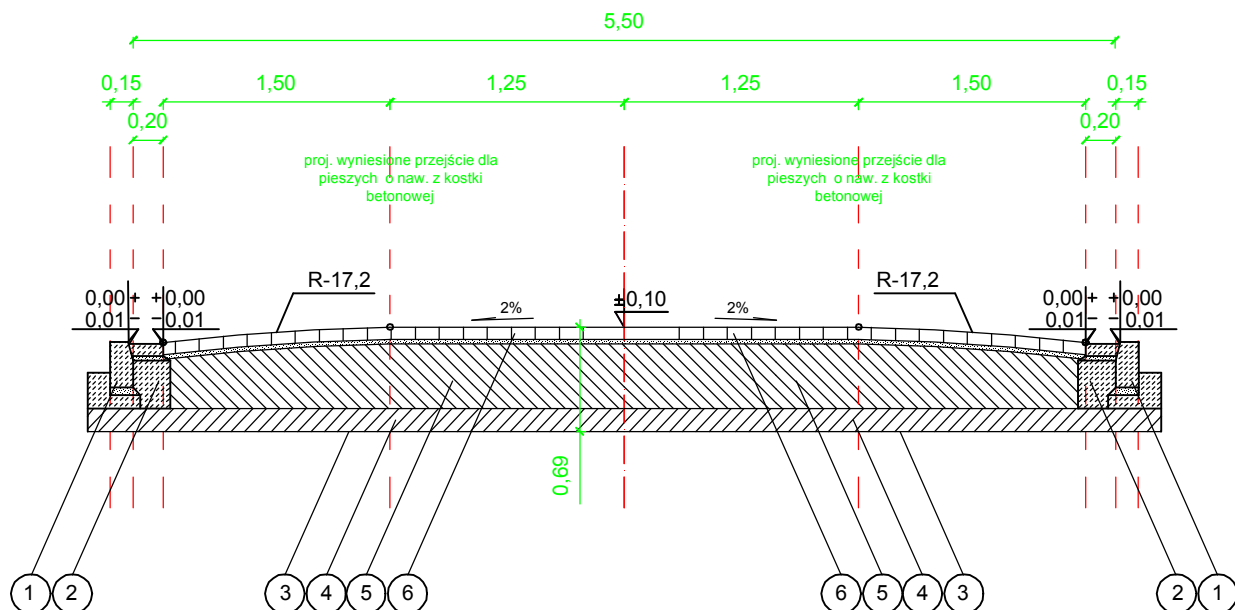

- ① Proj. krawężnik betonowy 15x30 cm do wymiany na nowy na ławie betonowej z oporem z betonu C12/15
- ② Proj. ściek z kostki betonowej do wymiany na nowy o szerokości 20 cm na ławie betonowej z betonu C12/15
- ③ Proj. profilowanie i zagęszczenie podłoża (dostosowanie podłoża do wymaganych zagęszczeń i nośności)
- ④ Proj. warstwa mrozochronna kruszywa stabilizowanego cementem C3/4 gr. 15 cm
- ⑤ Proj. podbudowa zasadnicza z betonu C8/10 gr. 33-43 cm
- ⑥ Proj. nawierzchnia z kostki betonowej grubości 8 cm na podsypce cementowo-piaskowej grubości 3 cm
- ⑦ istn. nawierzchnia jezdni min.-asf. (nakładka AC)

Jednostka projektowa: "VIA 2008" Pracownia Projektów Drogowych Barbara Kosmacz ul. Kościańska 7, 62-066 Granowo		Inwestor: Gmina Miedzichowo ul. Poznańska 12 64-361 Miedzichowo	
Obiekt: „Przebudowa dróg gminnych w miejscowości Bolewice”			Data: 03.2022
Nazwa rysunku: Szczegół konstrukcyjny			Skala: 1:50
Projektant: mgr inż. Barbara Kosmacz	Nr Uprawnień: WKP/0252/PWOD/07	Podpis: 	Nr rys. 5.5
Asystent projektanta: inż. Zuzanna Strykowska			