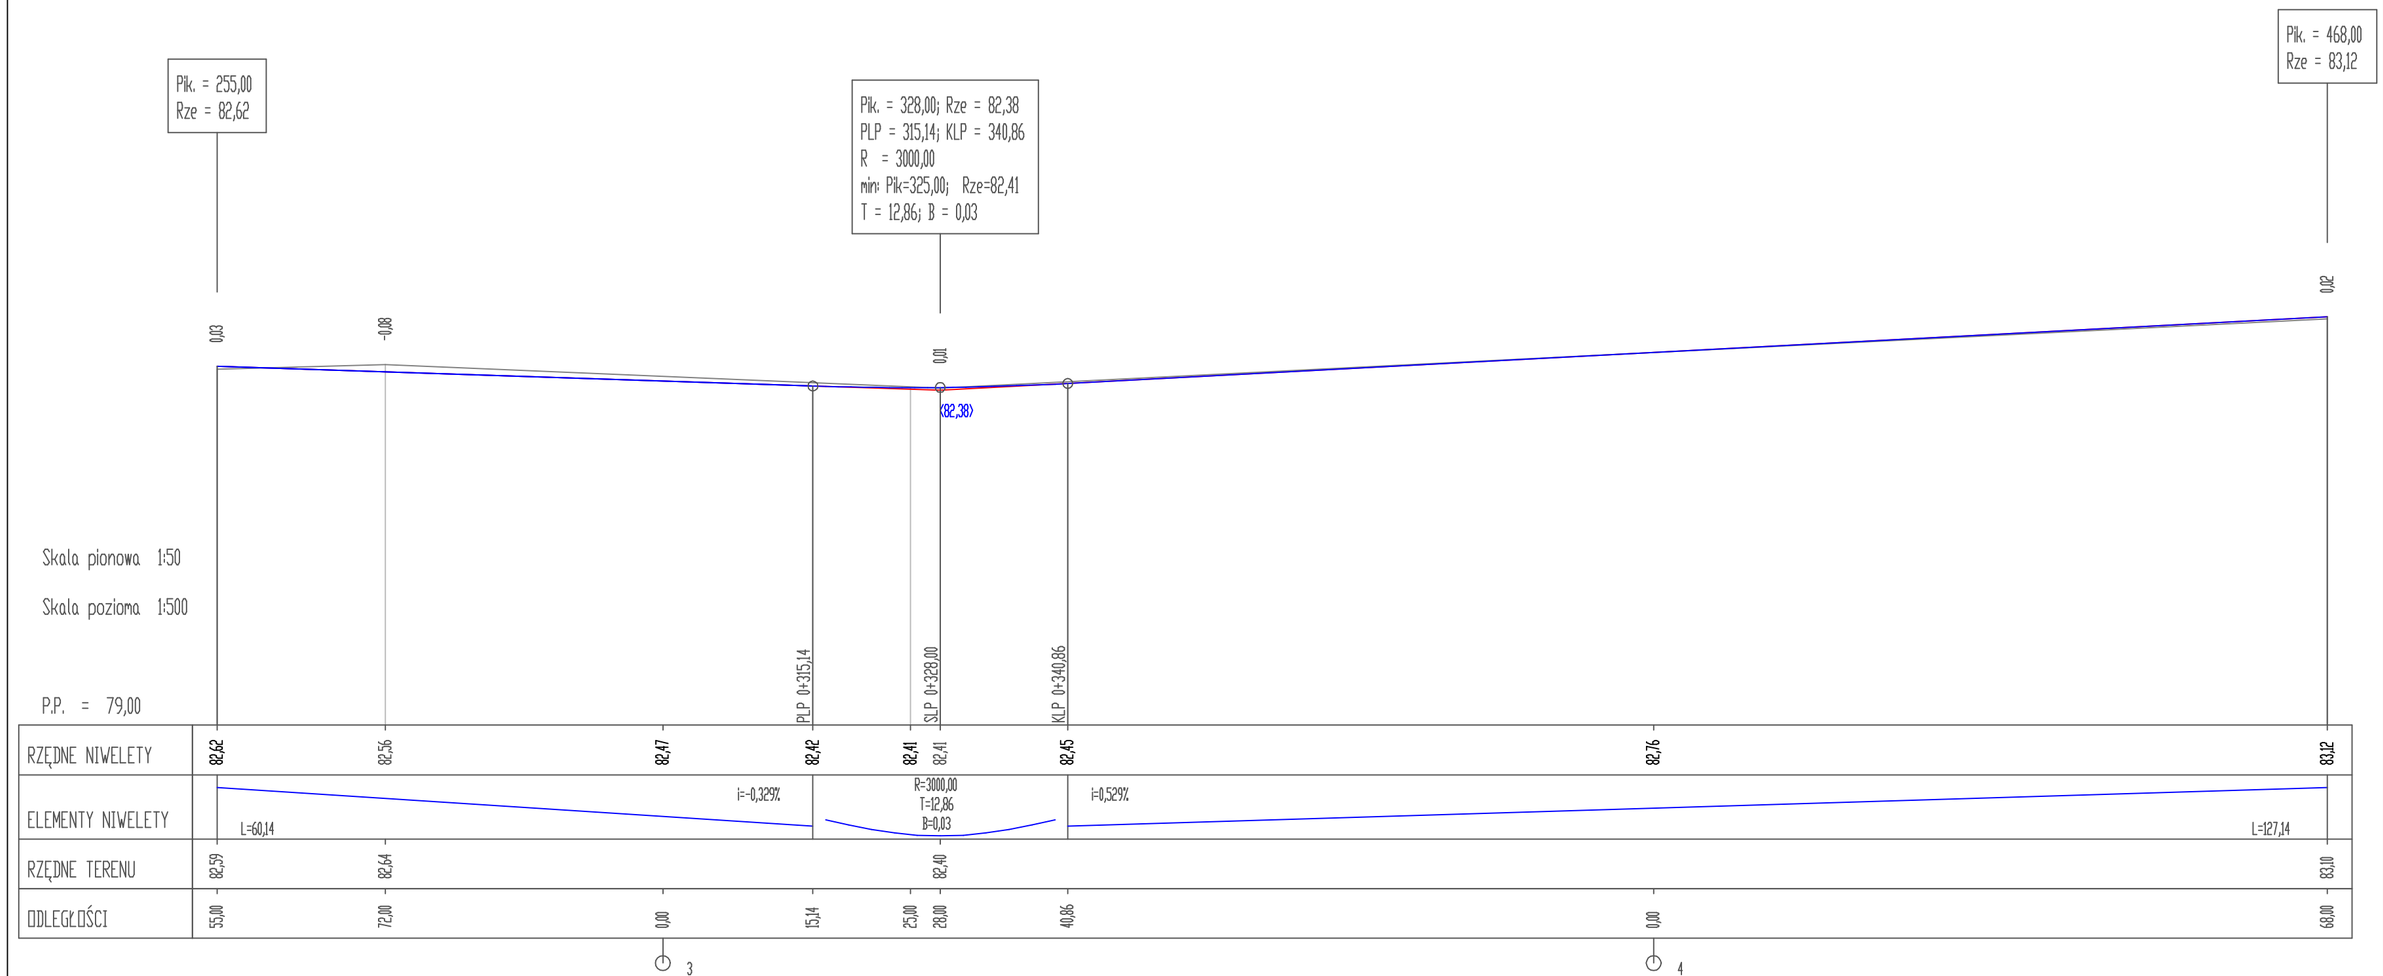

Jednostka projektowa: 'VIA 2008' Pracownia Projektów Drogowych Barbara Kosmacz ul. Kościańska 7, 62-066 Granowo	Inwestor: Gmina Miedzichowo ul. Poznańska 12 64-361 Miedzichowo
Obiekt: „Przebudowa dróg gminnych w miejscowości Bolewice”	Data: 07.2021
Nazwa rysunku: Profil podłużny - ODC. B-C	Skala: 1:50/500
Projektant: mgr inż. Barbara Kosmacz	Nr Uprawnień: WKP/0252/PWOD/07
Podpis:	Nr rys. 4.2
Asystent projektanta: inż. Zuzanna Strykowska	