


## Szczegół konstrukcyjny

Krawężnik betonowy najazdowy 15 x 22 x 100 cm  
na podsypce cementowo - piaskowej gr. 5 cm  
i ławie betonowej z betonu C 12/15

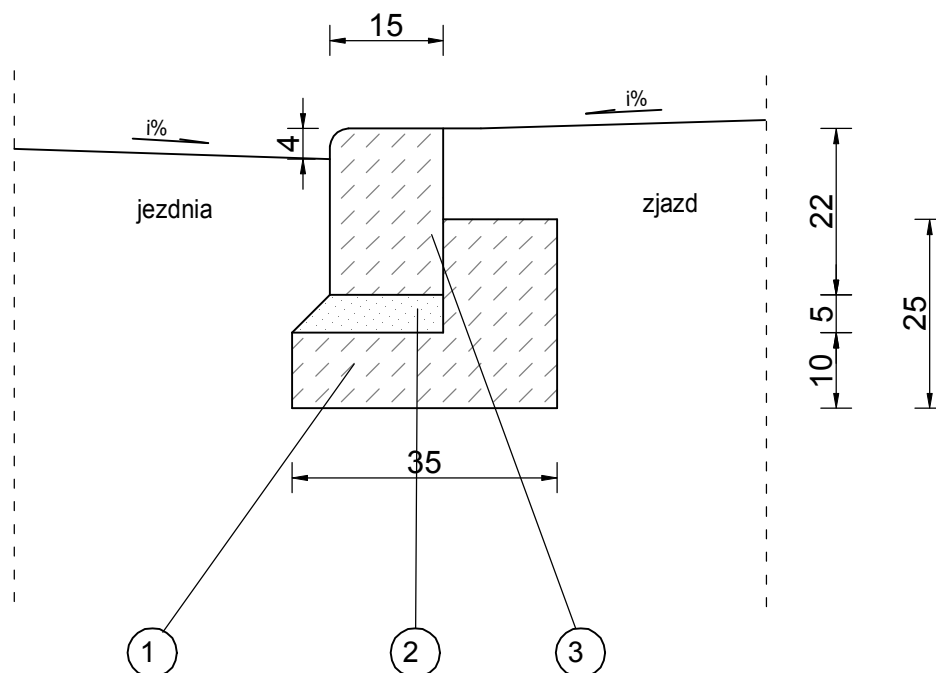

- ① Ława betonowa - beton klasy C 12/15
- ② Podsypka cementowo-piaskowa
- ③ Krawężnik drogowy betonowy 20 x 22 cm

Jednostka projektowa: "VIA 2008" Pracownia Projektów Drogowych Barbara Kosmacz ul. Kościańska 7, 62-066 Granowo		Inwestor: Gmina Miedzichowo ul. Poznańska 12 64-361 Miedzichowo	
Obiekt: „Przebudowa drogi wewnętrznej w miejscowości Bolewice”			Data: 03.2022
Nazwa rysunku: Szczegół konstrukcyjny			Skala: 1:10
Projektant:	Nr Uprawnień:	Podpis:	
mgr inż. Barbara Kosmacz	WKP/0252/PWOD/07		
Asystent projektanta: inż. Zuzanna Strykowska			Nr rys. 5.1