
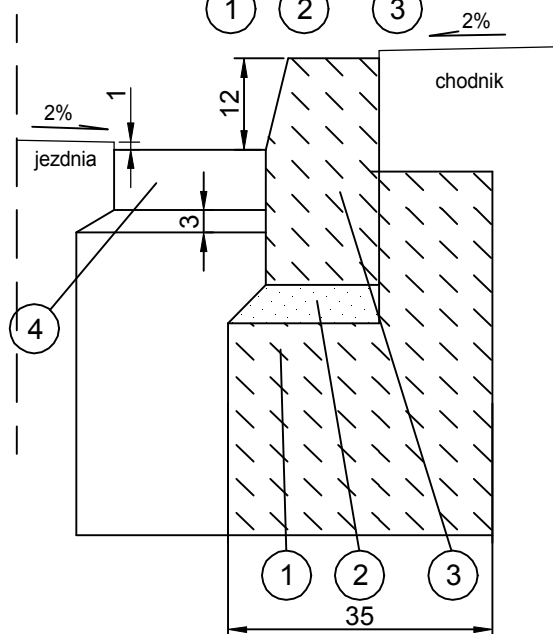
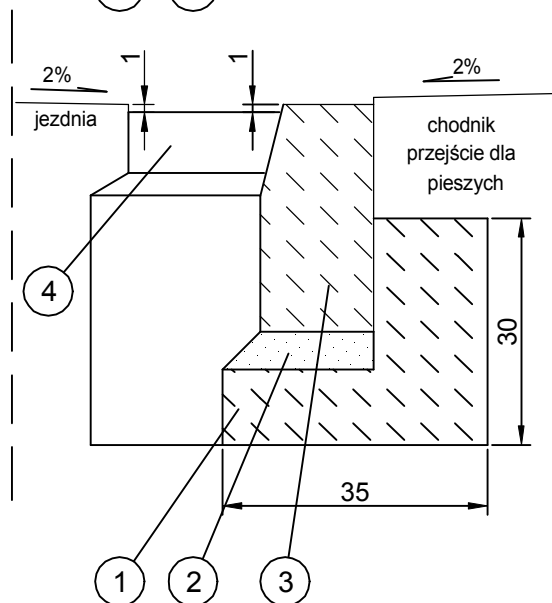
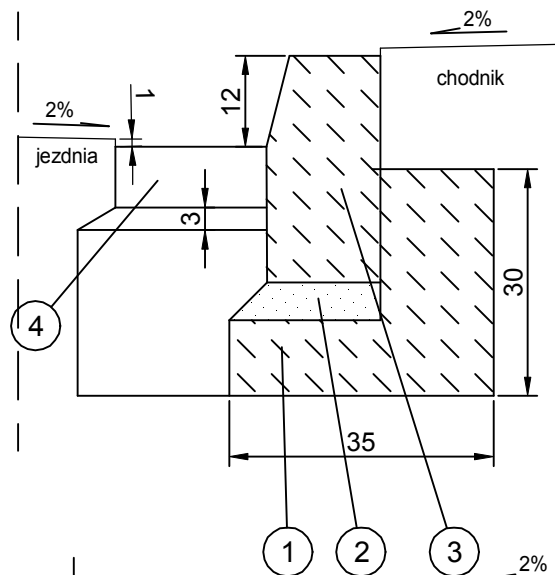


SZCZEGÓŁ KONSTRUKCYJNY
Krawężnik drogowy 15 x 30 cm
i ściek przykrawężnikowy
na podsypce cementowo - piaskowej gr. 3/5 cm
i ławie betonowej z betonu C 12/15

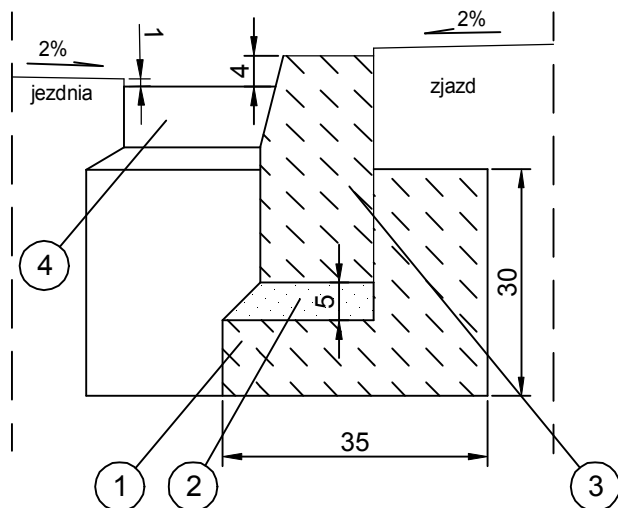

- ① Ława betonowa - beton klasy C12/15
- ② Podsypka cementowo-piaskowa
- ③ Krawężnik drogowy betonowy 15 x 30 cm
- ④ Kostka drogowa betonowa 10 x 20 x 8 cm

Jednostka projektowa: "VIA 2008" Pracownia Projektów Drogowych Barbara Kosmacz ul. Kościańska 7, 62-066 Granowo		Inwestor: Gmina Miedzichowo ul. Poznańska 12 64-361 Miedzichowo	
Opis: „Przebudowa dróg gminnych w miejscowości Bolewice”			Data: 03.2022
Nazwa rysunku: Szczegół konstrukcyjny			Skala: 1:10
Projektant:	Nr Uprawnień:	Podpis:	Nr rys. 5.1
mgr inż. Barbara Kosmacz	WKP/0252/PWOD/07		
Asystent projektanta: inż. Zuzanna Strykowska			