


Skala pionowa 1:50
Skala pozioma 1:500
P.P. = 57,00

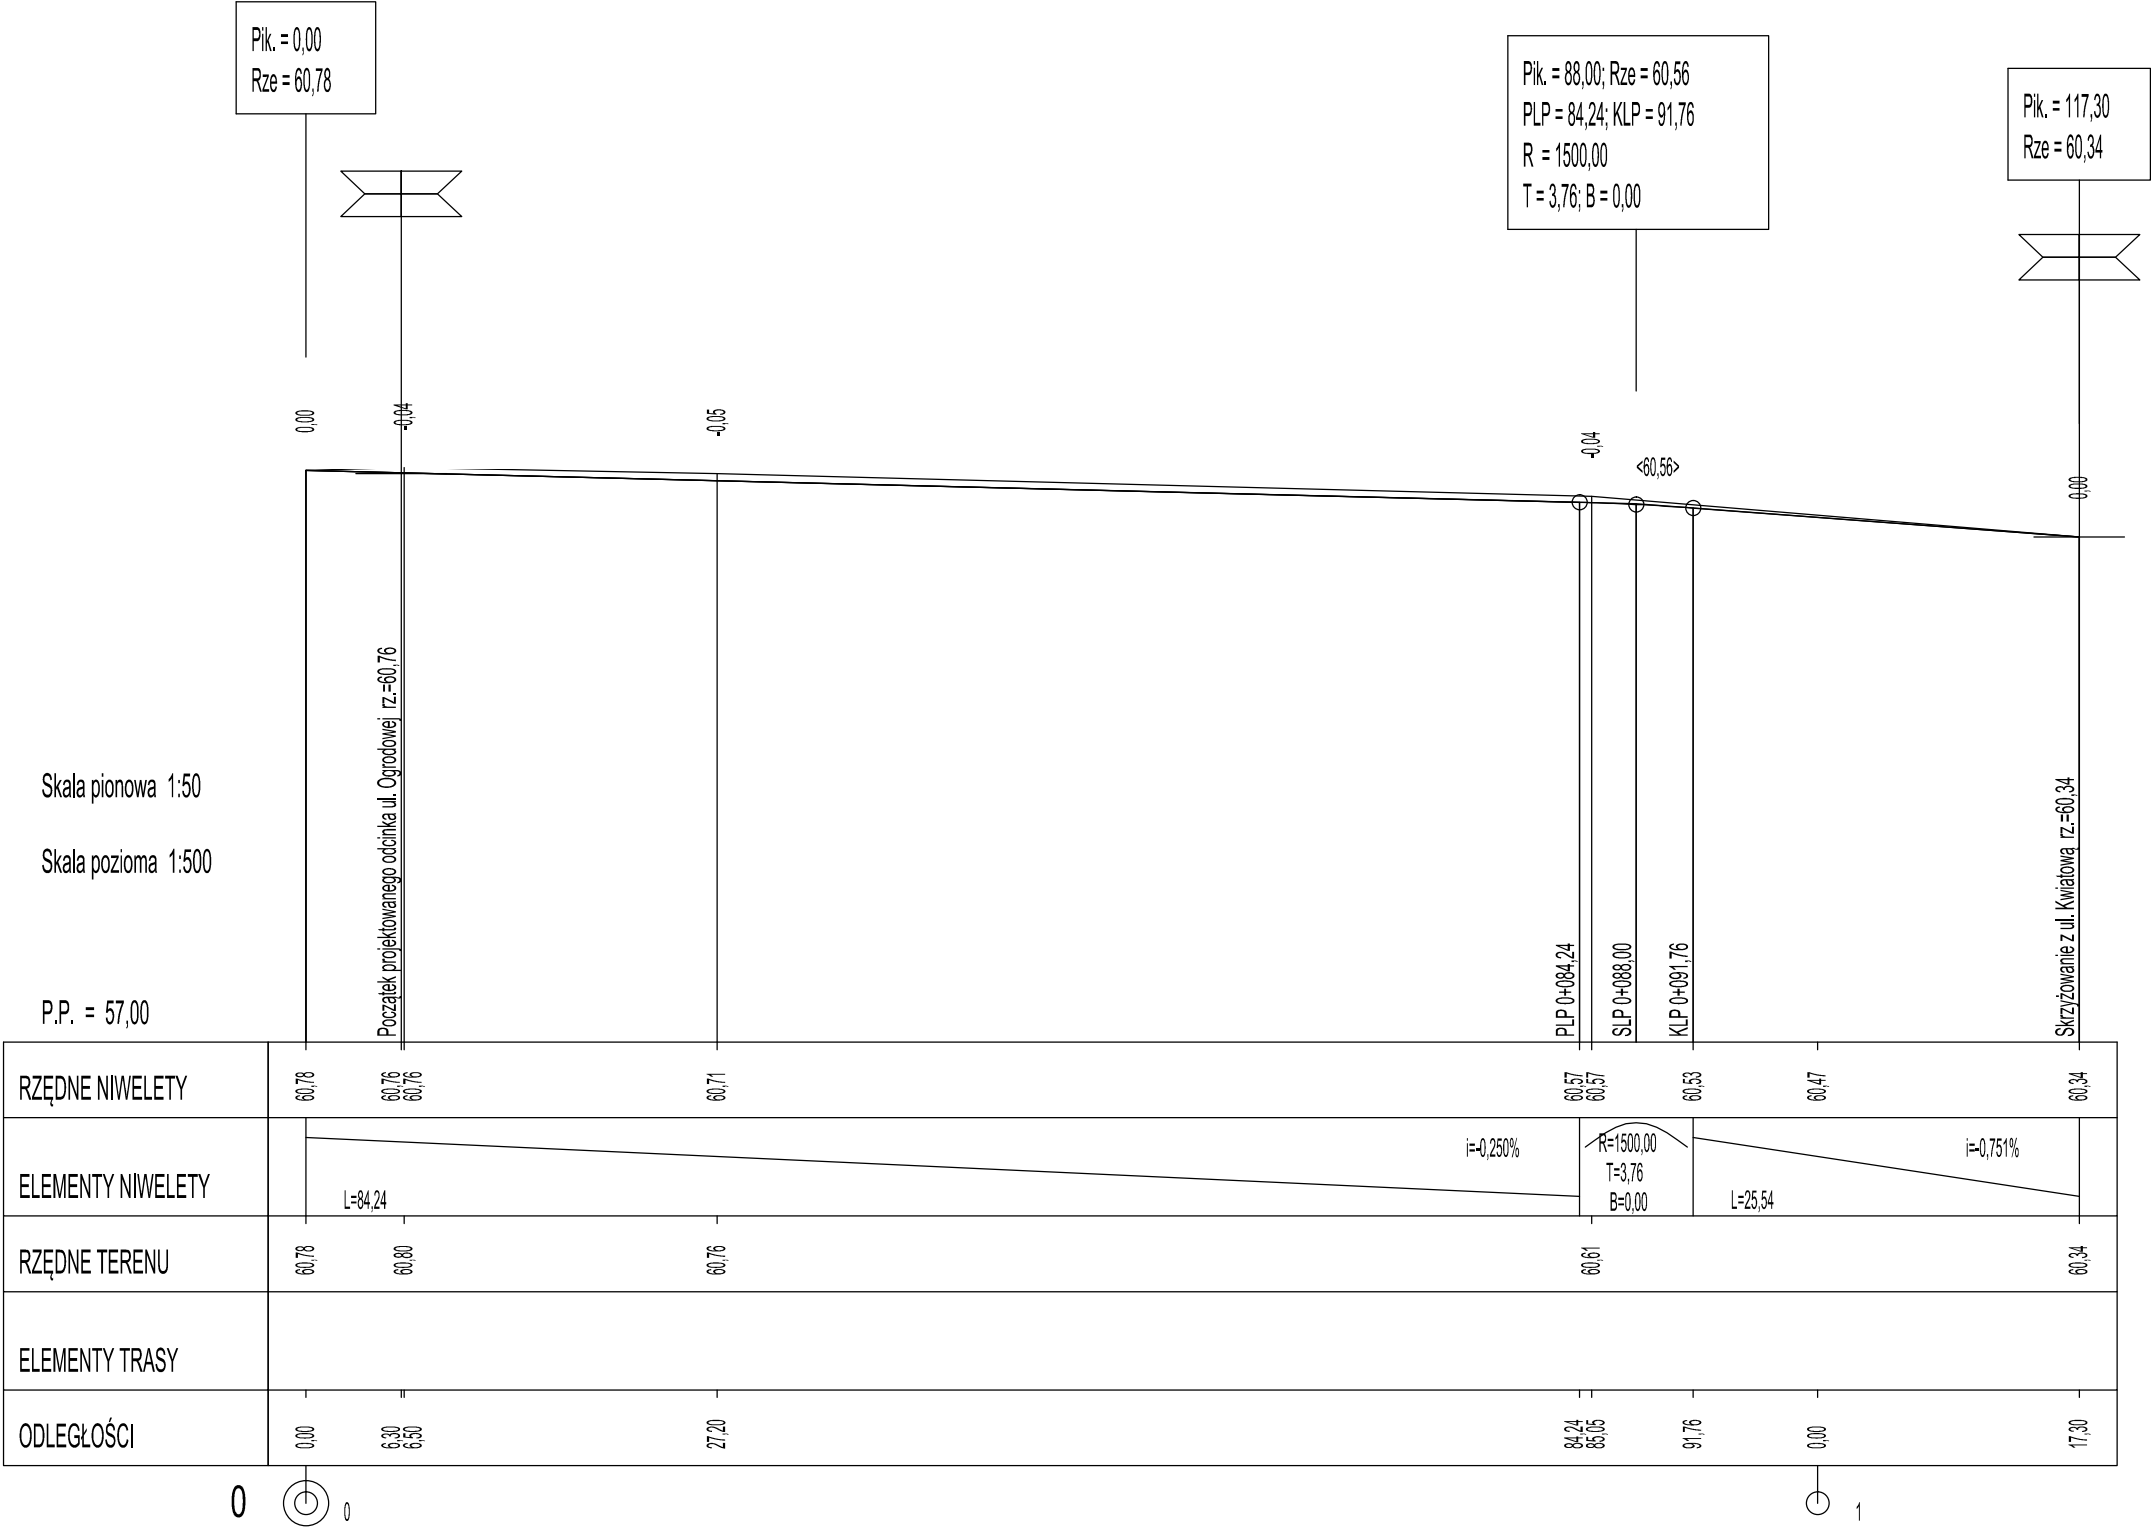

Projekt wykonano przez: "VIA 2008" Pracownia Projektów Drogowych Barbara Kosmacz ul. Kościarska 7, 62-066 Granowo biuro: ul. G. Narutowicza 1/1, 62-060 Słeszew		Zamawiający: Gmina Międzichowo ul. Poznańska 12 64-361 Międzichowo	
Obiekt: Przebudowa ulicy Rzesznej, Wilkinowej, Łąkowej i Ogrodowej w miejscowości Międzichowo wraz z odwodnieniem			
Nazwa rysunku: Przekroje normalne - ul. Ogrodowa		Data: 06.2017	Strona: 1:50/500
Stadium projektu: Projekt budowlano-wykonawczy			
Projekt opracował:	Nr Uprawnień:	Nr rys.	
mgr inż. Barbara Kosmacz	WKP0252/PWOD/07		
W opracowaniu projektu udział brał: Anna Suchorska, Agata Bobowska, Zuzanna Strykowska, Adam Kosmacz			