


Szczegół konstrukcyjny

Opornik drogowy betonowy 10 x 30 cm na podsypce cementowo - piaskowej gr. 5 cm i ławie betonowej z betonu C 12/15

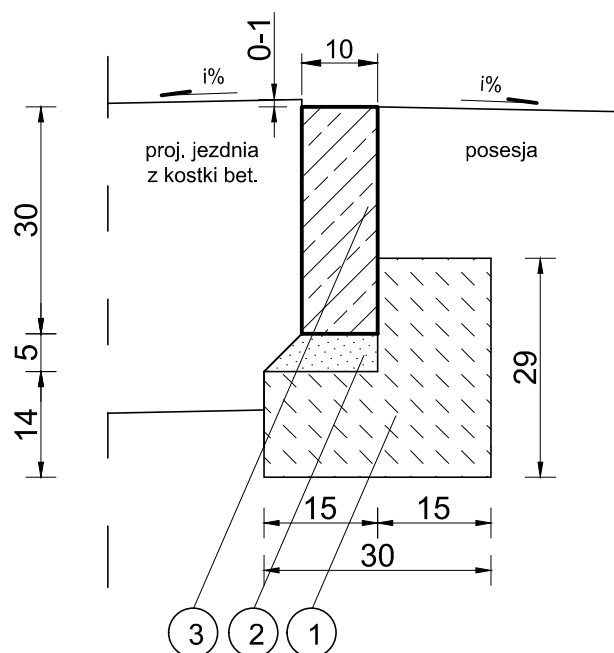

- ① Ława betonowa - beton klasy C12/15
- ② Podsypka cementowo - piaskowa
- ③ Opornik betonowy 10 x 30 cm

Projekt wykonano przez: "VIA 2008" Pracownia Projektów Drogowych Barbara Kosmacz ul. Kościańska 7, 62-066 Granowo biuro: ul. G. Narutowicza 1/1, 62-060 Sępólno		Zamawiający: Gmina Miedzichowo ul. Poznańska 12 64-361 Miedzichowo	
Opis: Przebudowa ulicy Rzecznej, Wilkinowej, Łąkowej i Ogrodowej w miejscowości Miedzichowo wraz z odwodnieniem			Data: 06.2017
Nazwa rysunku: Szczegóły konstrukcyjne - opornik betonowy 10 x 30 cm			Skala: 1:20
Stadium projektu: Projekt budowlano-wykonawczy			
Projekt opracował:	Nr Uprawnień:	Podpis:	Nr rys.
mgr inż. Barbara Kosmacz	WKP/0252/PWOD/07		5
W opracowaniu projektu udział brali: Anna Suchorska, Agata Bobowska, Zuzanna Strykowska, Adam Kosmacz			