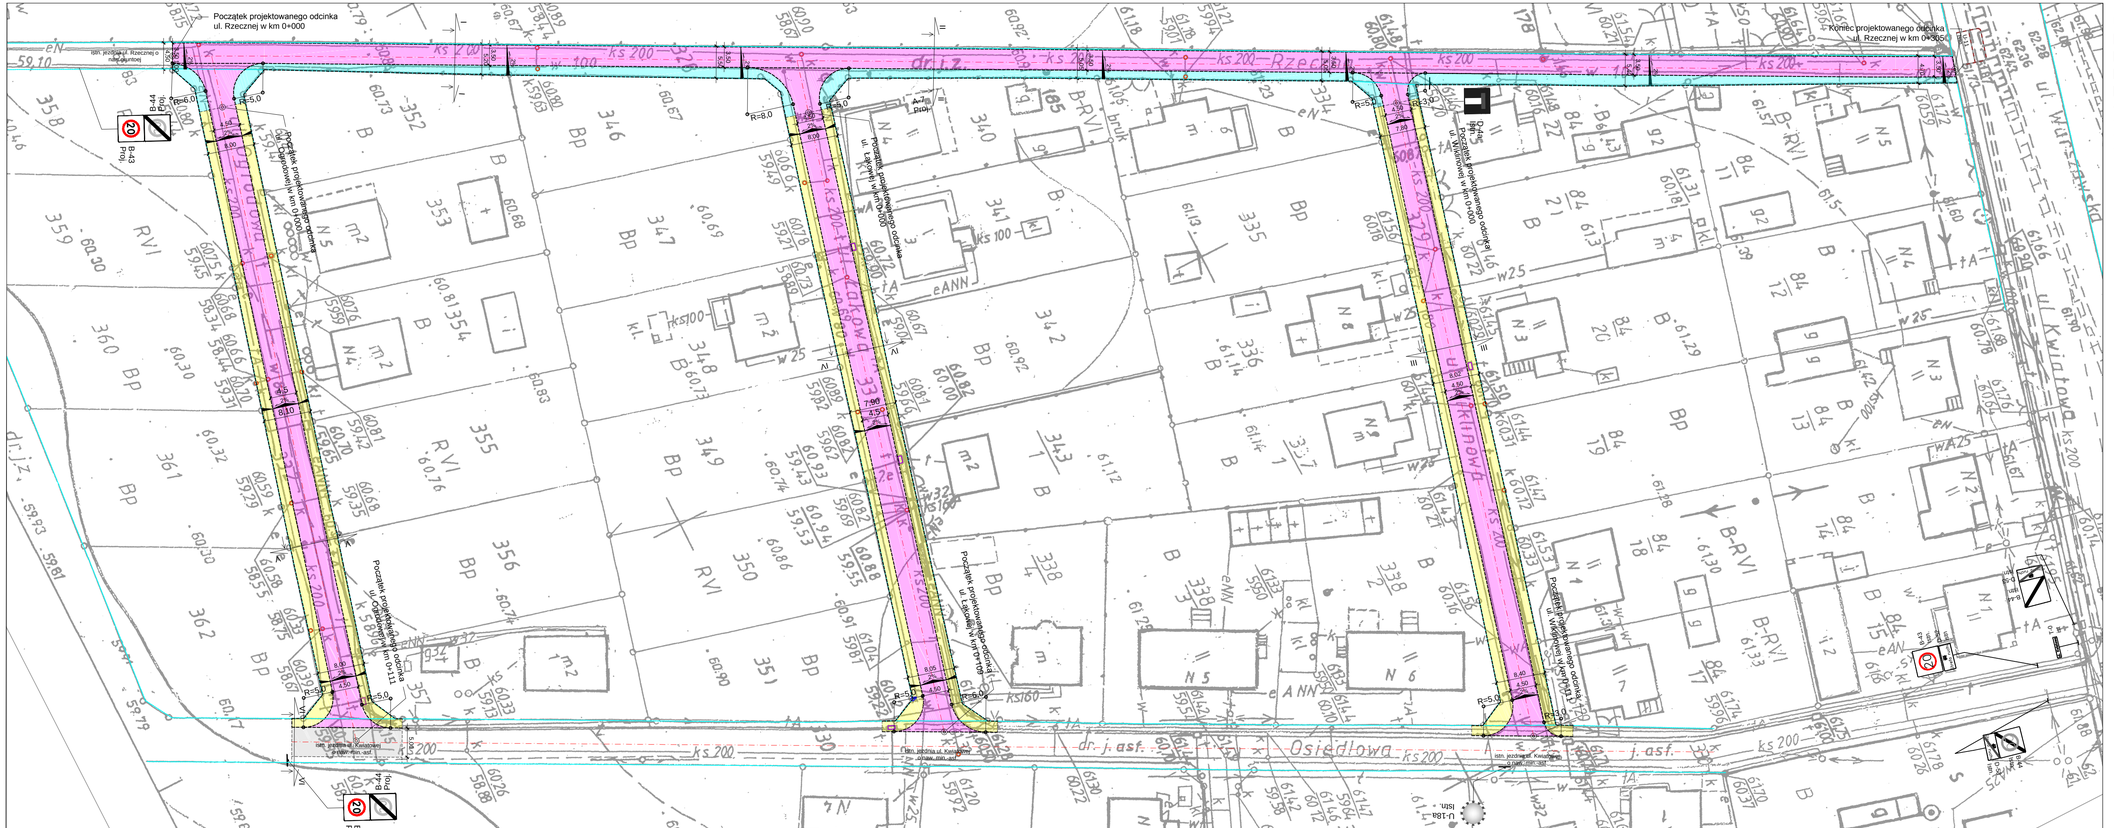

LEGENDA

- proj. pieszo-jezdnia o nawierzchni z kostki betonowej azurowej/pełnej
- proj. pieszo-jezdnia o nawierzchni z kostki betonowej azurowej/pełnej
- proj. uzupełnienie nawierzchni min.-asf.
- istn i proj. pas zieleni przydrożnej
- proj. opornik betonowy o wym. 10 x 30 cm
- proj. linia technologiczna
- istn. oś jezdni
- proj. zakładany sposób czytania przekroju normalnego

Projekt wykonano przez: "VIA 2008" Pracownia Projektów Drogowych Barbara Kosmacz ul. Kościańska 7, 62-066 Granowo biuro: ul. G. Narutowicza 1/1, 62-060 STĘSZEW	Zamawiający: Gmina Miedzichowo ul. Poznańska 12 64-361 Miedzichowo
Obiekt: **Przebudowa ulicy Rzecznej, Wiśniowej, Łąkowej i Ogrodowej w miejscowości Miedzichowo wraz z odwodnieniem**	Data: 06.2017
Tytuł/nr rysunku: Projekt zagospodarowania terenu	Skala: 1:500
Etap/nr projektu: Projekt stałej organizacji ruchu	
Projekt sprawdzał: tyt./uprawnienia: Podpis: mgr inż. Barbara Kosmacz	Nr rys: 2
W opracowaniu udziału uczył brali: Agata Bobowska, Anna Suchorska, Zuzanna Strykowska, Adam Kosmacz	