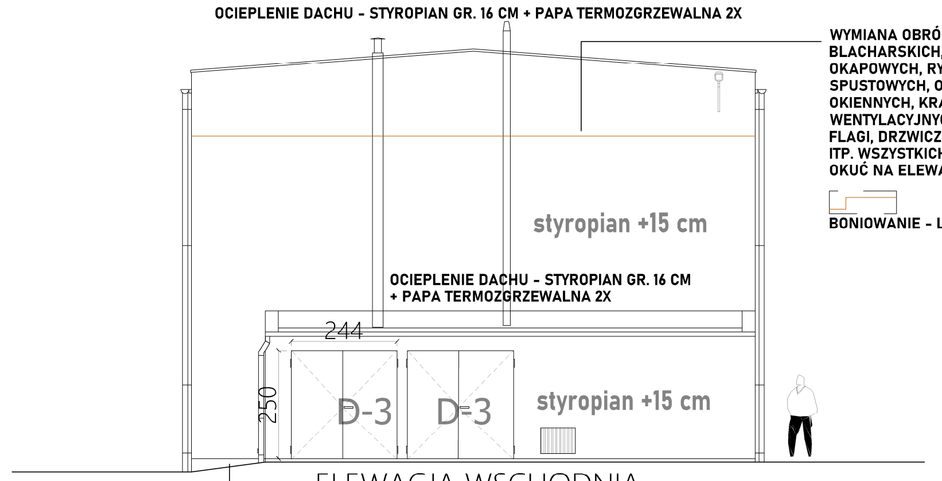

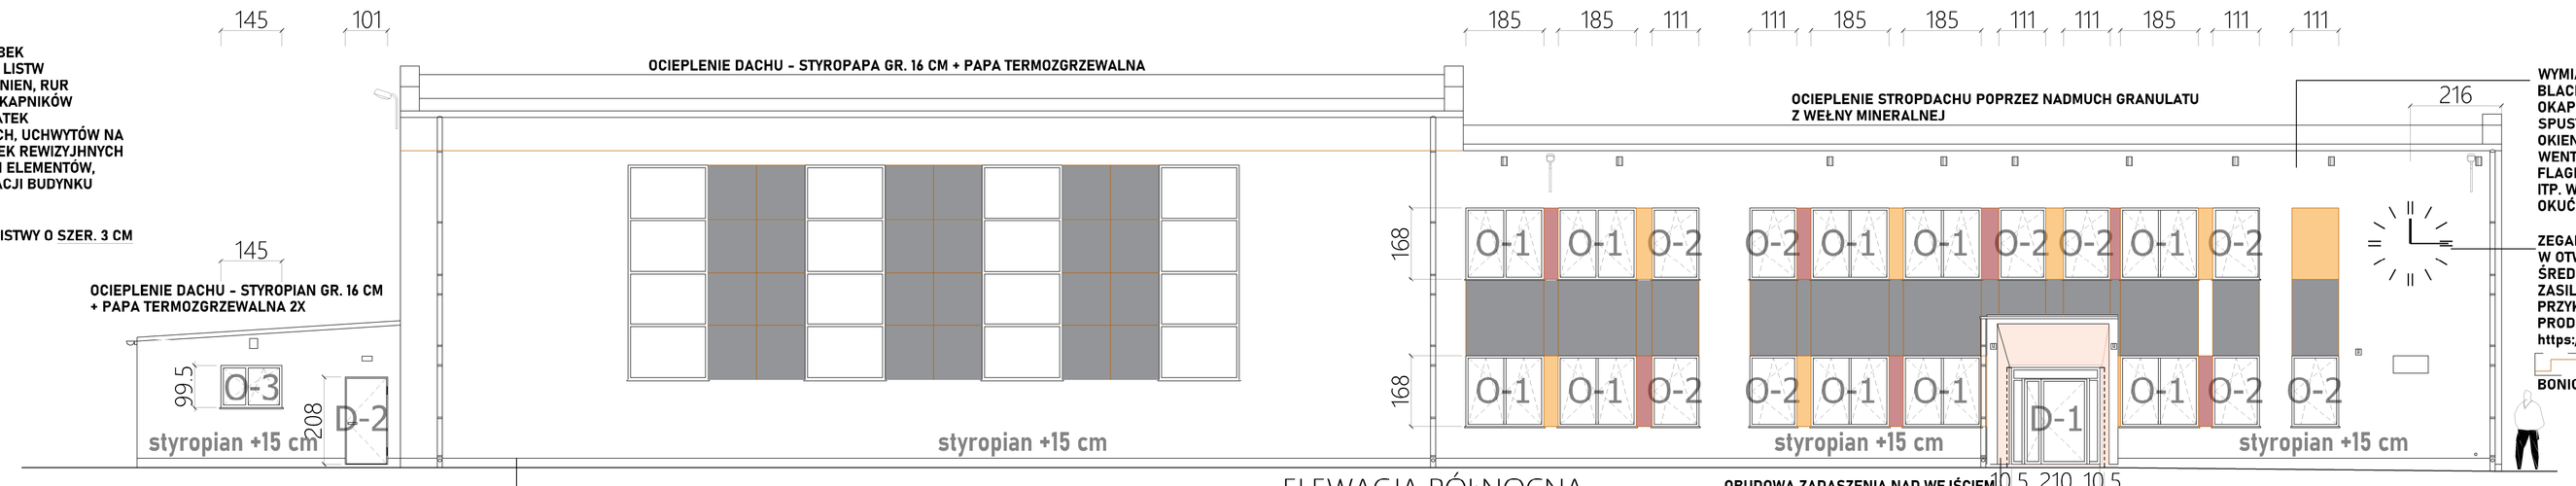

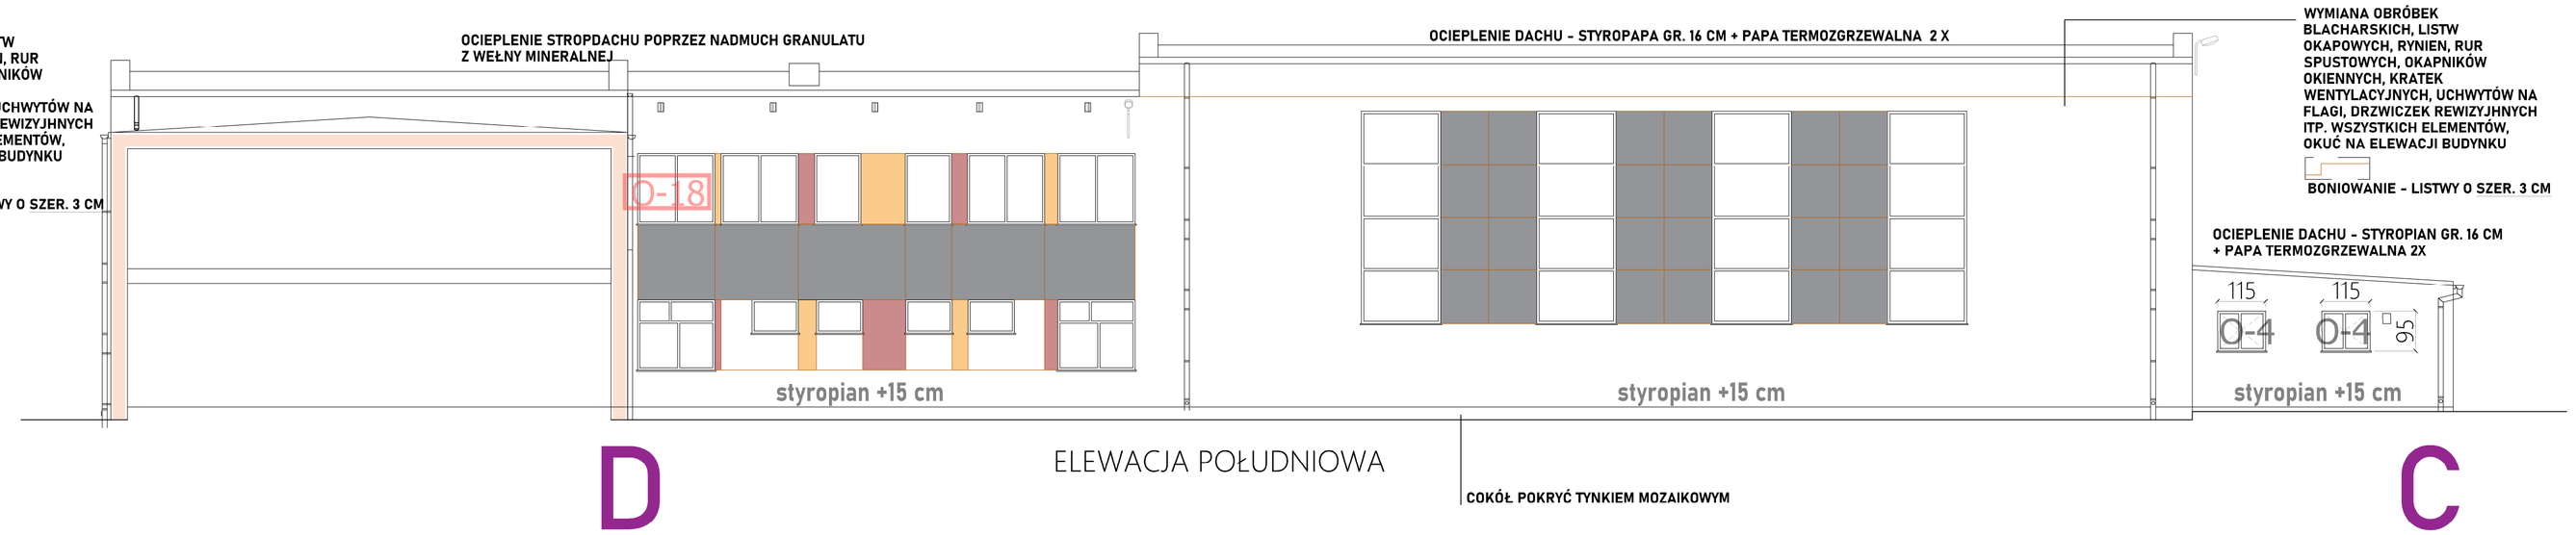

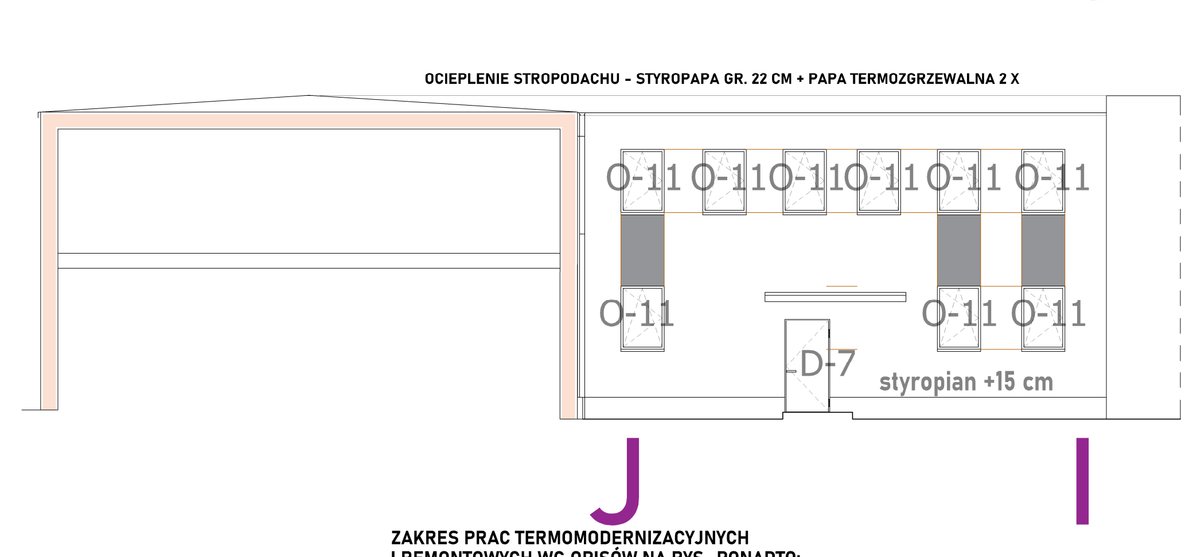

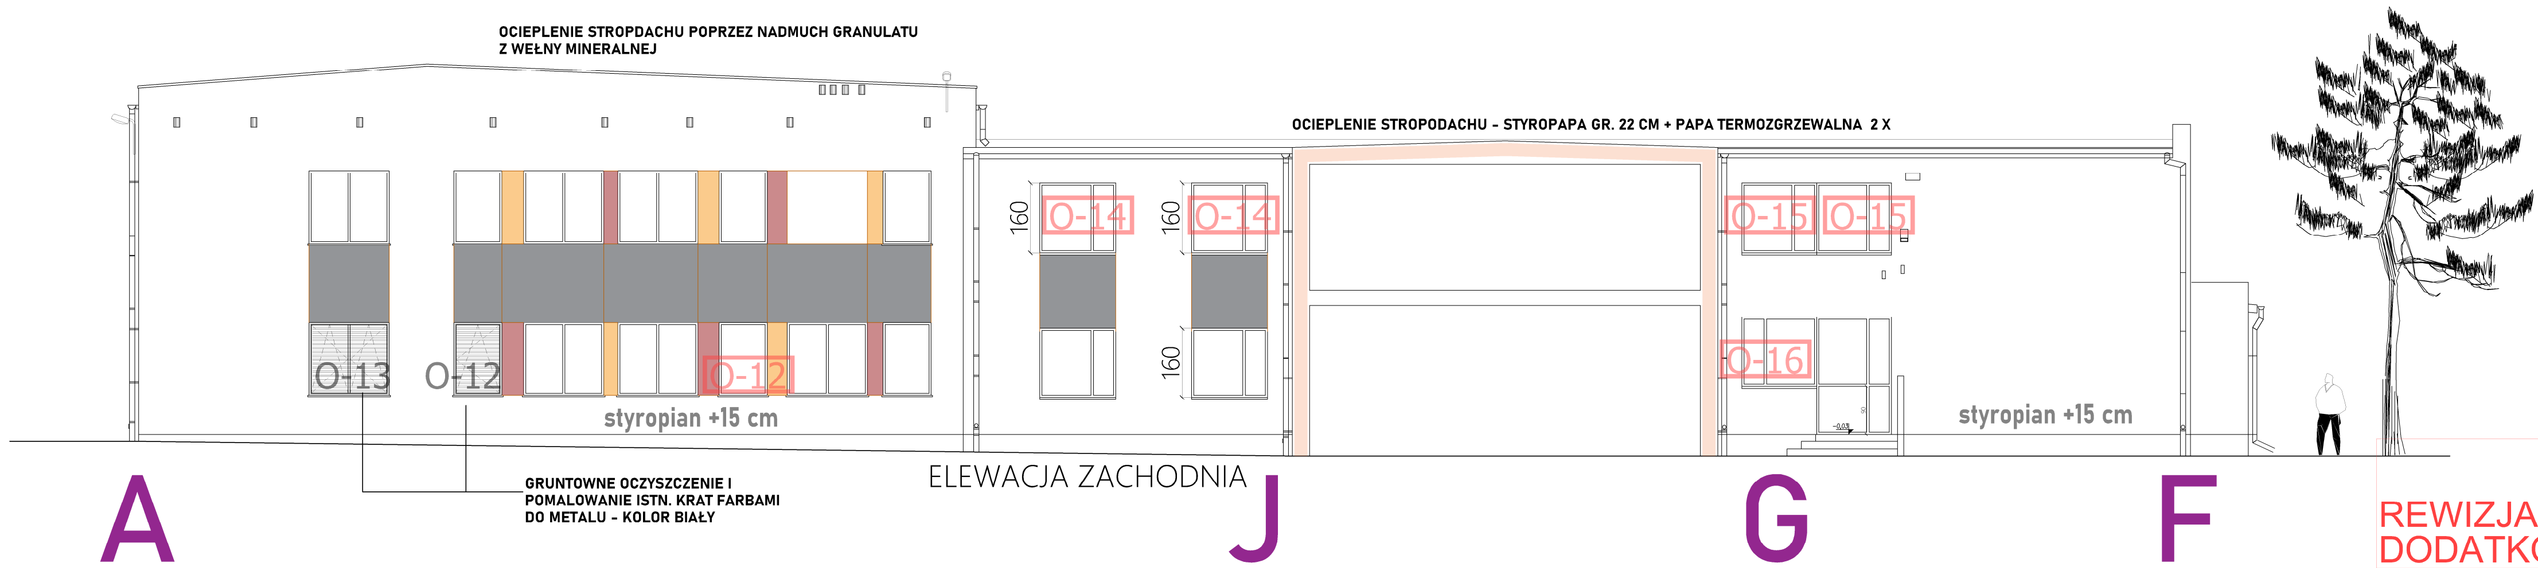

ZAKRES PRAC TERMOMODERNIZACYJNYCH I REMONTOWYCH WG OPISÓW NA RYS., PONADTO:

1. WYKONANIE OPASKI ŻWIROWEJ WOKÓŁ BUDYNKU W CZĘŚCIACH GDZIE DO BUDYNKU NIE PRZYLEGA TEREN UTWARDZONY
2. DEONTAŻ I MONTAŻ LAMP OŚWIETLENIA ZEWNĘTRZNEGO, W RAZIE KONIECZNOŚCI WYMIANA UCHWYTÓW LAMP LUB CAŁYCH OPRAW OŚWIETLENIOWYCH NA NOWE WRAZ ZE ŹRÓDŁEM ŚWIATŁA.
3. TERMOMODERNIZACJĘ ŚCIAN WYKONAĆ ZE STYROPIANU GR. 15 CM GRAFITOWEGO O WSPÓŁCZYNNIKU NIE GORSZYM NIŻ 0,032 WK/m2
4. tERMOMODERNIZACJĘ WYKONAĆ W SYSTEMIE BEZSPOINOWYCH OCIEPLEŃ, JAKO WARSTWĘ WIERZCHNIĄ ZASTOSOWAĆ MASĘ TYNKARSKĄ CIENKOWARSTWOWĄ SILIKATOWĄ BARWIONĄ W MASIE - KOLOR BIAŁY DOMINUJĄCY. NASTĘPNIE FRAGMENTY WSKAZANE W KOLORYSTYCE BUDYNKU POMALOWAĆ FARBAMI ELEWACYJNYMI SILIKONOWYMI.

KOLOR PODSTAWOWY (DOMINUJĄCY) - ODCIEŃ KOLORU BIAŁEGO
3D Cremeweiß WG SYSTEMU KOLORÓW F-MY CAPAROL
FAKTURA TYNK - BARANEK - 1,5 - 2,0 MM

KOLOR UZUPEŁNIAJĄCY - ODCIEŃ KOLORU POPIELATEGO WG SYSTEMU KOLORÓW F-MY CAPAROL
FAKTURA TYNK ZACIERANY NA GŁADKO

KOLOR UZUPEŁNIAJĄCY - ODCIEŃ KOLORU ŻÓŁTEGO
3D Pistazzo 345 WG SYSTEMU KOLORÓW F-MY CAPAROL
FAKTURA TYNK - BARANEK - 1,5 - 2,0 MM

KOLOR UZUPEŁNIAJĄCY - ODCIEŃ KOLORU CZERWONEGO
3D Grenadin 65 WG SYSTEMU KOLORÓW F-MY CAPAROL
FAKTURA TYNK - BARANEK - 1,5 - 2,0 MM

ARCHITEKT ANDRZEJ TOMASIK
60-184 POZNAŃ UL. LEOPOLDA STAFFA 21
t+4860 2120940 f+4861 6403793
www.aant.pl email: at@aant.pl

TERMOMODERNIZACJA
BUDYNKU PUBLICZNEJ SZKOŁY PODSTAWOWEJ
UL. SZKOLNA 8, 64-361 MIEDZICHOWO
DZ. NR 209/2, OBRĘB MIEDZICHOWO

mgr inż. arch. ANDRZEJ TOMASIK UPR. BUD. 38/P/98

PRZEDMIOT OPRACOWANIA
ELEWACJE WYTYCZNE BUDOWLANE

REWIZJA nr 1

FAZA PROJEKTU	BRANŻA	NR. ARK.
PROJEKT ARCH - BUDOWLANY	ARCHITEKTURA	A-4 REV.-1
DATA 20.06.2022	SKALA 1:100	

REWIZJA 1 - DODATKOWE OKNA DO WYMIANY - O-12 O-14 O-15 O-16 O-17 O-18 O-19