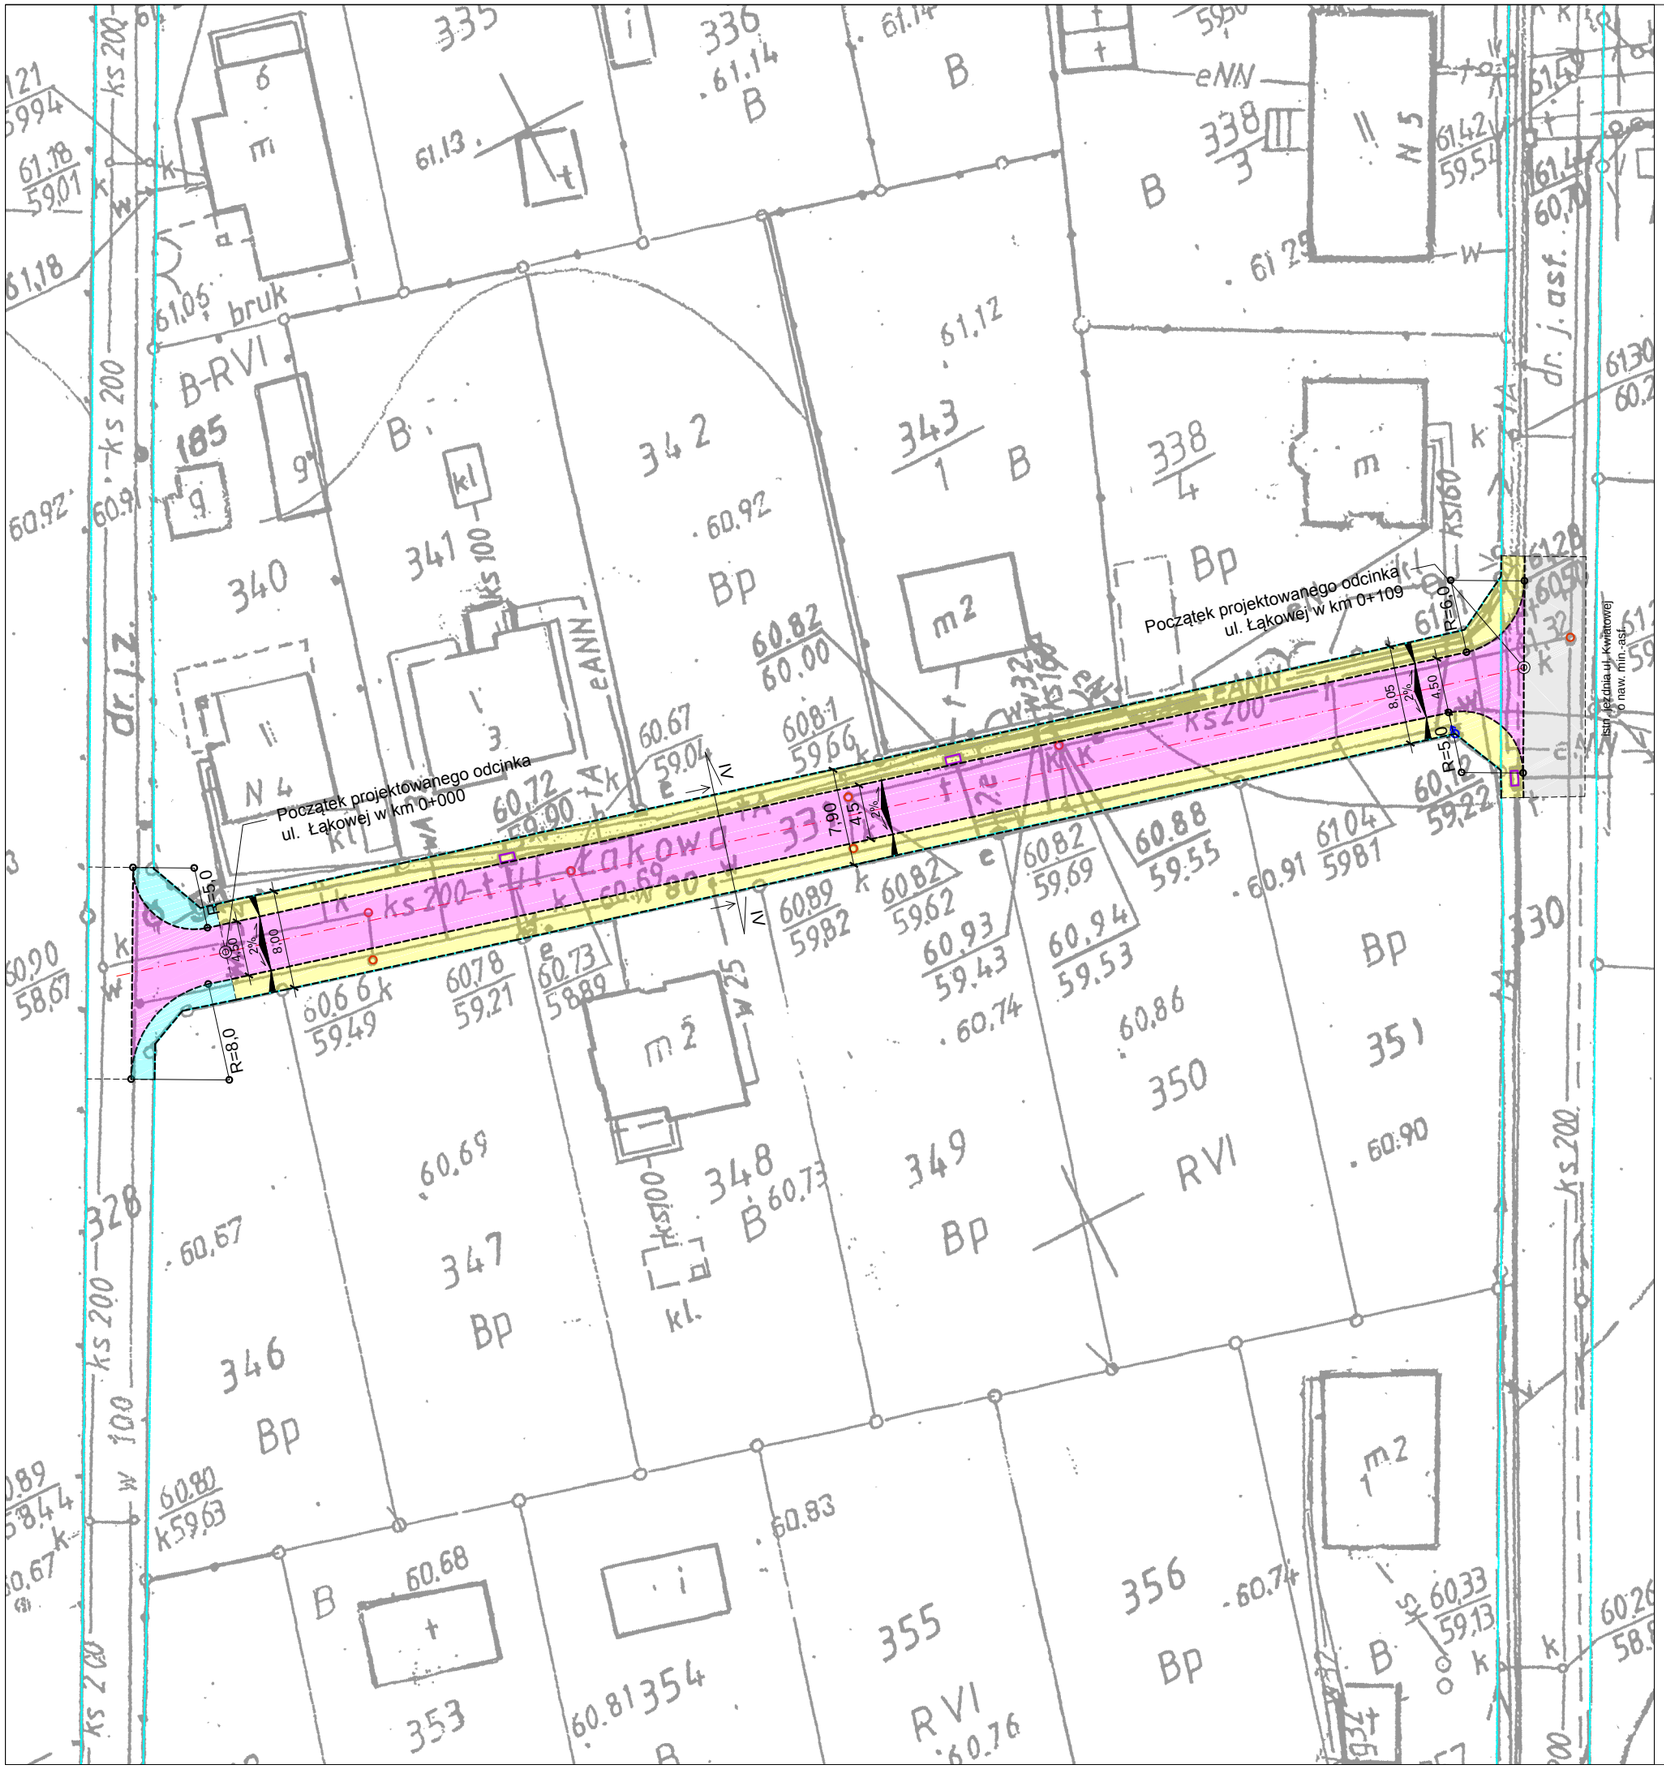

LEGENDA

- proj. pieszo-jezdnia o nawierzchni z kostki betonowej ażurowej/pełnej
- proj. pieszo-jezdnia o nawierzchni z kostki betonowej ażurowej/pełnej
- proj. uzupełnienie nawierzchni min.-asf.
- istn i proj. pas zieleni przydrożnej
- proj. opornik betonowy o wym. 10 x 30 cm
- proj. linia technologiczna
- istn. oś jezdni
- proj. zakładany sposób czytania przekroju normalnego

Projekt wykonano przez: "VIA 2008" Pracownia Projektów Drogowych Barbara Kosmacz ul. Kościańska 7, 62-066 Granowo biuro: ul. G. Narutowicza 1/1, 62-060 STĘSZEW	*Zamawiający:* Gmina Miedzichowo ul. Poznańska 12 64-361 Miedzichowo
Obiekt: ***Przebudowa ulicy Rzecznej, Wilkinowej, Łąkowej i Ogrodowej w miejscowości Miedzichowo wraz z odwodnieniem***	*Data:* 06.2017
Nazwa rysunku: Projekt zagospodarowania terenu - RYSUNEK ETAPOWY	*Skala:* 1:500
Stadium projektu: Projekt budowlano-wykonawczy	
Projekt opracował: mgr inż. Barbara Kosmacz; *Nr Uprawnień:* WKP/0252/PWOD/07; *Podpis:*	*Nr rys.* 2
W opracowaniu projektu udział brali: Agata Bobowska, Anna Suchorska, Zuzanna Strykowska, Adam Kosmacz	