


zawiasy Blum, szuflady z dociągim i pełnym wysuwem firmy STRONG

UCHWYTY STAL SZCZOTKOWANA 20 X 2,8 mm



WIDOK Z GÓRY

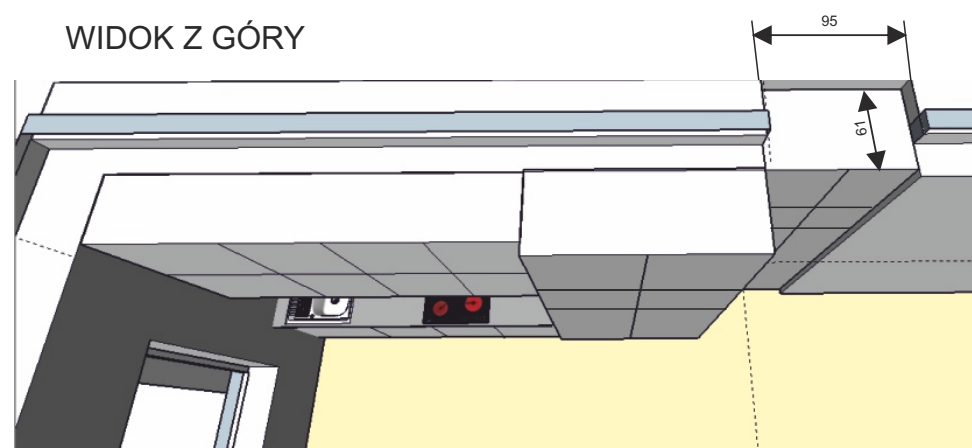

## LEGENDA

### MATERIAŁY

	SZAFKI DOLNE FRONTY - PŁYTA MEBLOWA Kronospan 0197 PE szary Chinchilla
	SZAFKI GÓRNE oraz SZAFY FRONTY - PŁYTA MEBLOWA Kronospan 0191 PE szary
	BLAT KUCHENNY PŁYTA BLATOWA Kronospan 4298 UE Jasny Aieiier
	WZÓR GRAFICZNY DO NADRUKU PLIK WEKTOROWY W ZAŁĄCZNIKACH: książki turkusowe.cdr

### WYPOSAŻENIE

①	FOLIA SAMOPRZYLEPNA Z NADRUKIEM GRAFIKI
②	SZKŁO HARTOWANE Z NADRUKIEM GRAFIKI
③	ZLEWOZMYWAK JEDNOKOMOROWY Z OCIEKACZEM + POKRYWA
④	WYCIĄG PODSZAFKOWY
⑤	PŁYTA ELEKTRYCZNA CERAMICZNA
⑤	CHŁODZIARKA 60 cm PODBLATOWA

**UWAGA!**  
wymiary sprawdzić na budowie

## ANEKS KUCHENNY ZABUDOWA

PROJEKTOWAŁA  
projektant wnętrz  
mgr sztuki Marta Widajewicz-Nowakowska

SPRAWDZIŁA  
projektant wnętrz  
mgr sztuki Ewa Łodyga

**BIBLIOTEKA  
W BOLEWICACH**

SKALA  
**1:25**  
FORMAT  
**A-3**